ВНЕСЕНИЕ ИЗМЕНЕНИЙ В ПРОЕКТ ЗАСТРОЙКИ ТЕРРИТОРИИ ОГРАНИЧЕННОЙ УЛ. ПРОФСОЮЗНАЯ, УЛ. Л.МЕСАРОША, ПЕР.ИЛЬМЕНСКАЯ, УЛ.КАЙНАЗАРОВОЙ, УЛ.ЫНТЫМАК В Г.БИШКЕК (1-ЭТАП).

Внесение изменений в проект застройки территории ограниченный ул. Профсоюзная, ул. Л.Месароша, пер.Ильменская, ул.Кайназаровой, ул.Ынтымак в г.Бишкек (1-этап).

СХЕМА ГЕНЕРАЛЬНОГО ПЛАНА

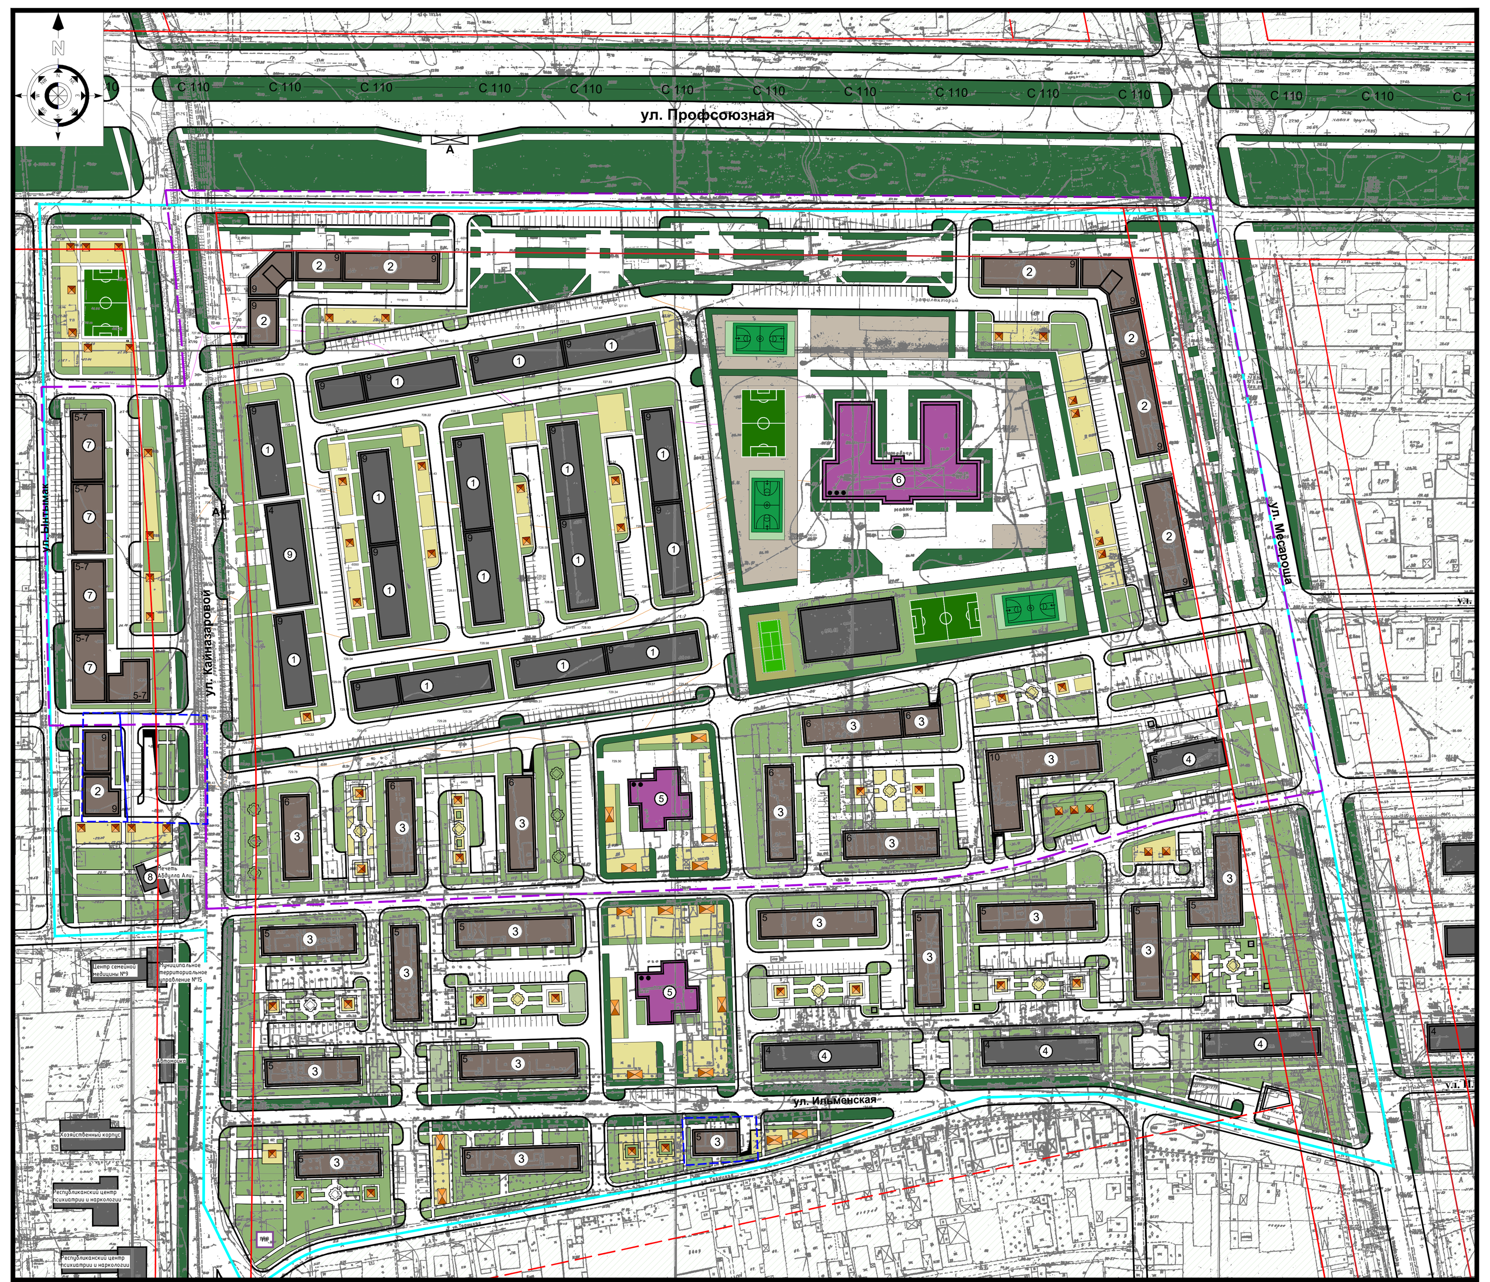

Условные обозначения:

- Красные линии
- Линии застройки
- Существующие здания, сооружения
- Многоэтажная проектируемая жилая застройка
- Проектируемая общественная застройка
- Проектируемые детские сады и образовательные центры (Школы)
- Детские/ игровые площадки
- Спортивно-игровые площадки
- Дороги, тротуары
- Зеленые насаждения
- Гостевые автостоянки
- Трасформаторные подстанции
- Остановки общественного транспорта
- Граница участка

Экспликация:

1. Проектируемые многоэтажные жилые дома (9 этажей)
2. Проектируемые жилые дома с СКБ (9 этажей)
3. Проектируемые жилые дома (5-10 этажей)
4. Существующие жилые дома (4 этажа)
5. Детский сад
6. Школа
7. Проектируемые жилые дома с СКБ (5-7 этажей)
8. Мечеть (сущ .)
9. Существующее общественное здание (4 эт.)

Внесение изменений в проект застройки территории ограниченный ул. Профсоюзная, ул. Л.Месароша, пер.Ильменская, ул.Кайназаровой, ул.Ынтымак в г.Бишкек (1-этап).

СХЕМА ОПОРНОГО ПЛАНА

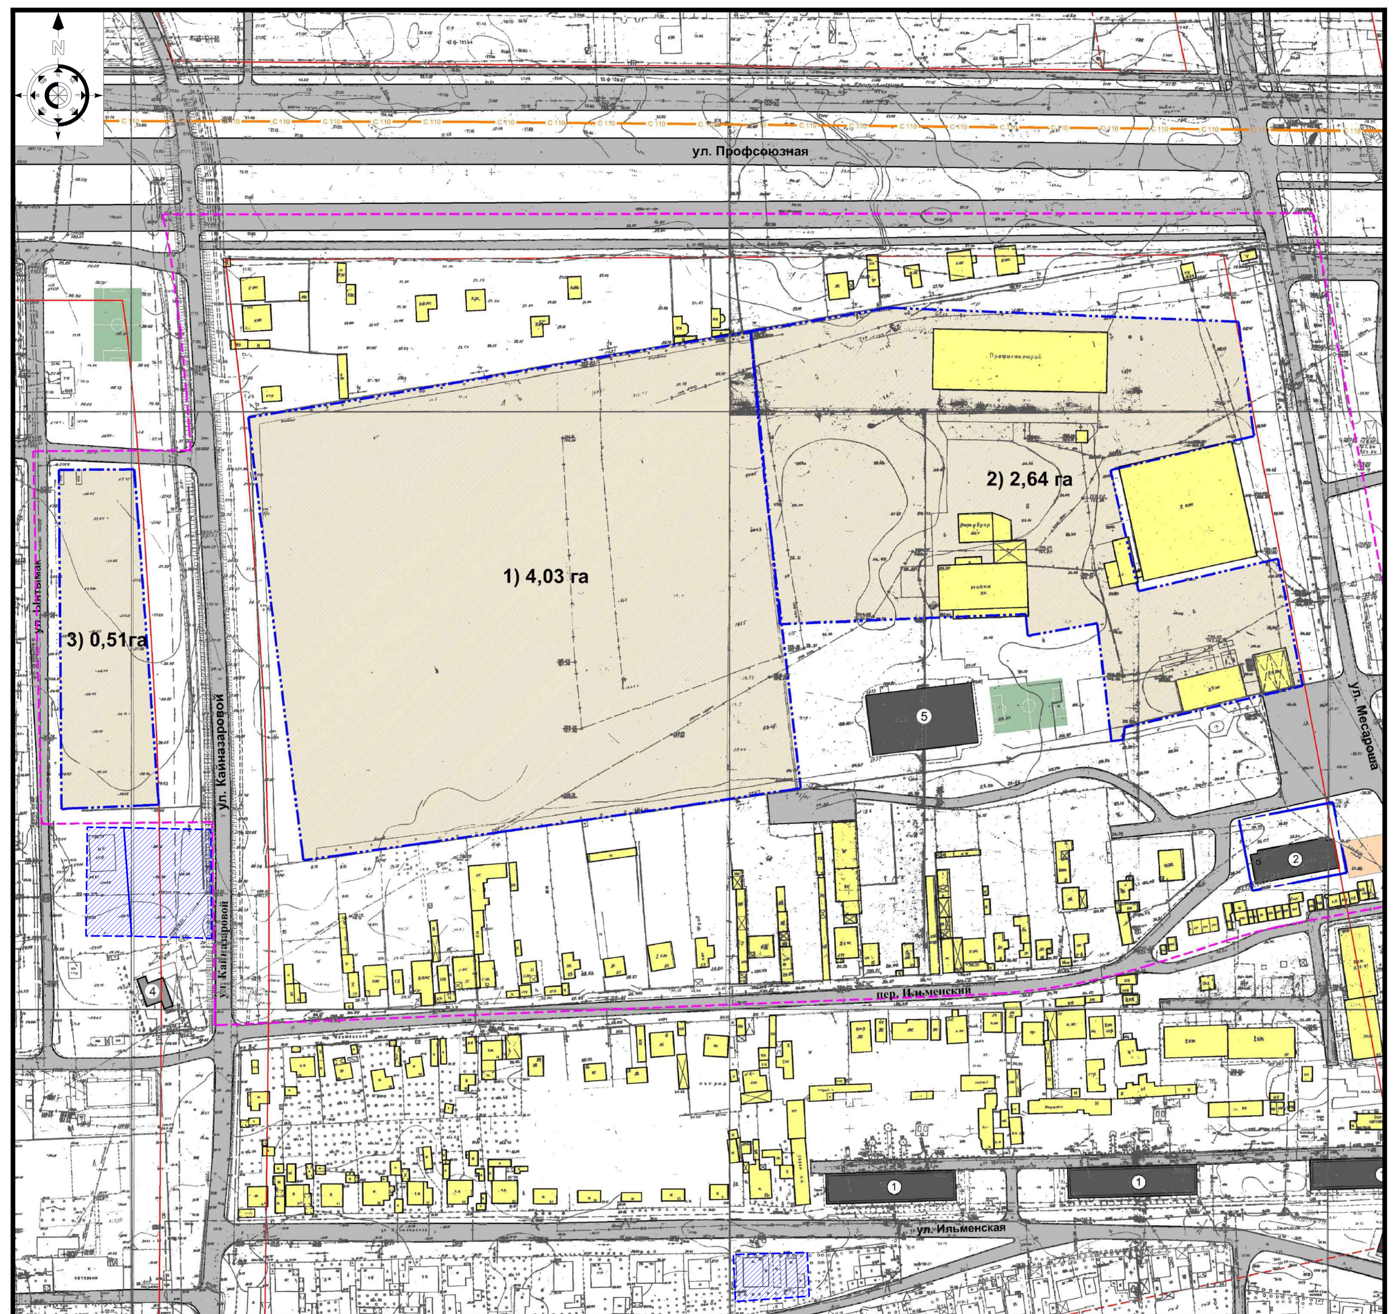

Условные обозначения:

- Существующие красные линии
- Существующие линии застройки
- Существующие здания, сооружения
- Сносимые здания и сооружения
- Детские/ игровые площадки
- Граница участка
- Дороги, тротуары
- Рассматриваемые территории

Экспликация:

1. Существующие жилые дома (4 этажа)
2. Существующий жилой дом (5 эт. с мансардой)
3. Общежитие
4. Мечеть
5. Спортивный комплекс

Экспликация:

СИТУАЦИОННАЯ СХЕМА (Аэросъемка)

СИТУАЦИОННАЯ СХЕМА

ВЫКОПИРОВКА ИЗ ГЕНЕРАЛЬНОГО ПЛАНА Г.БИШКЕК

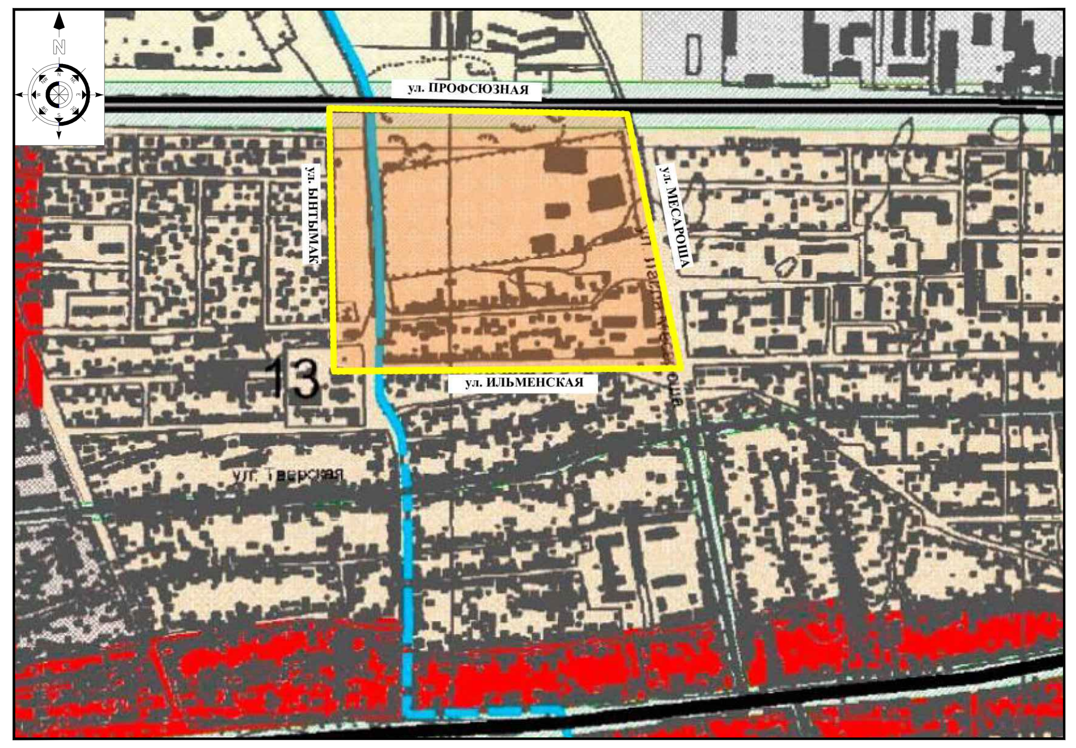

Объемно-планировочное решение проекта застройки

Заказчики: 1) Акматалиева Дамира Жолдошова По адресу: г.Бишкек, ул.Кайназарова, №104

Генеральный план М1:500

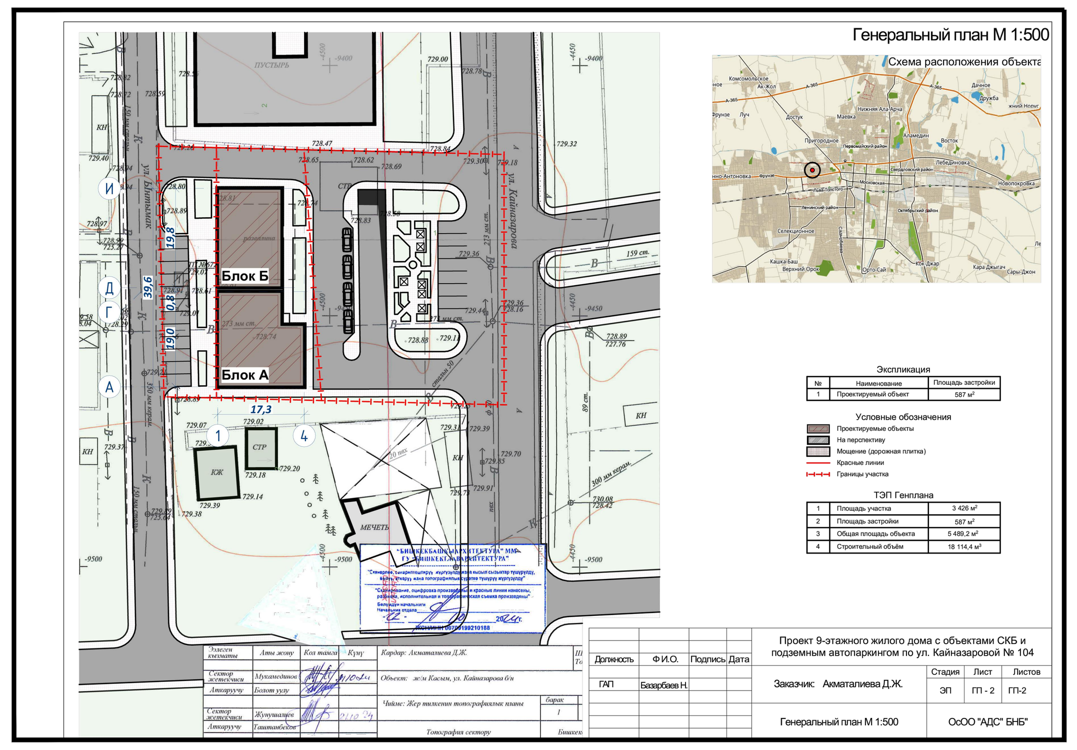

Объемно-планировочное решение проекта застройки

Заказчики: 2) Джолдошбеков Артур Муратбекович По адресу: г.Бишкек ул.Ильменская, №70
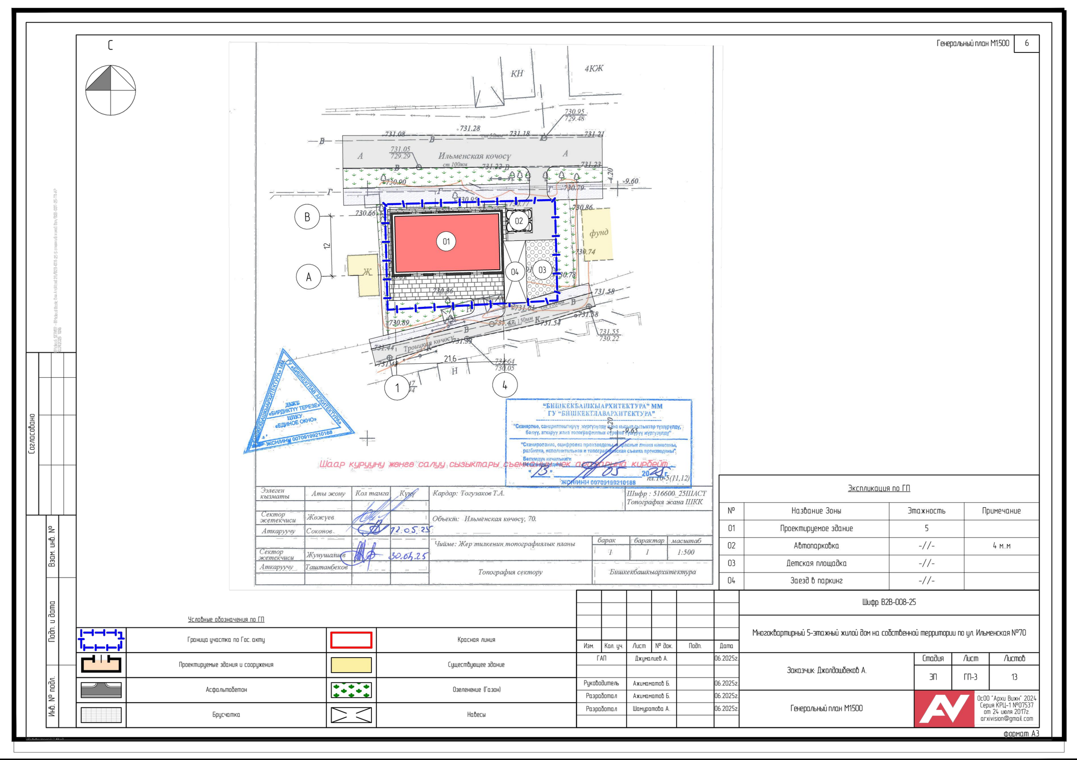
Генеральный план М1:500