



Проект застройки 5 эт.жилых домов с подземным автопаркингом в с.Байтик


Генеральный план развития территории и застройки

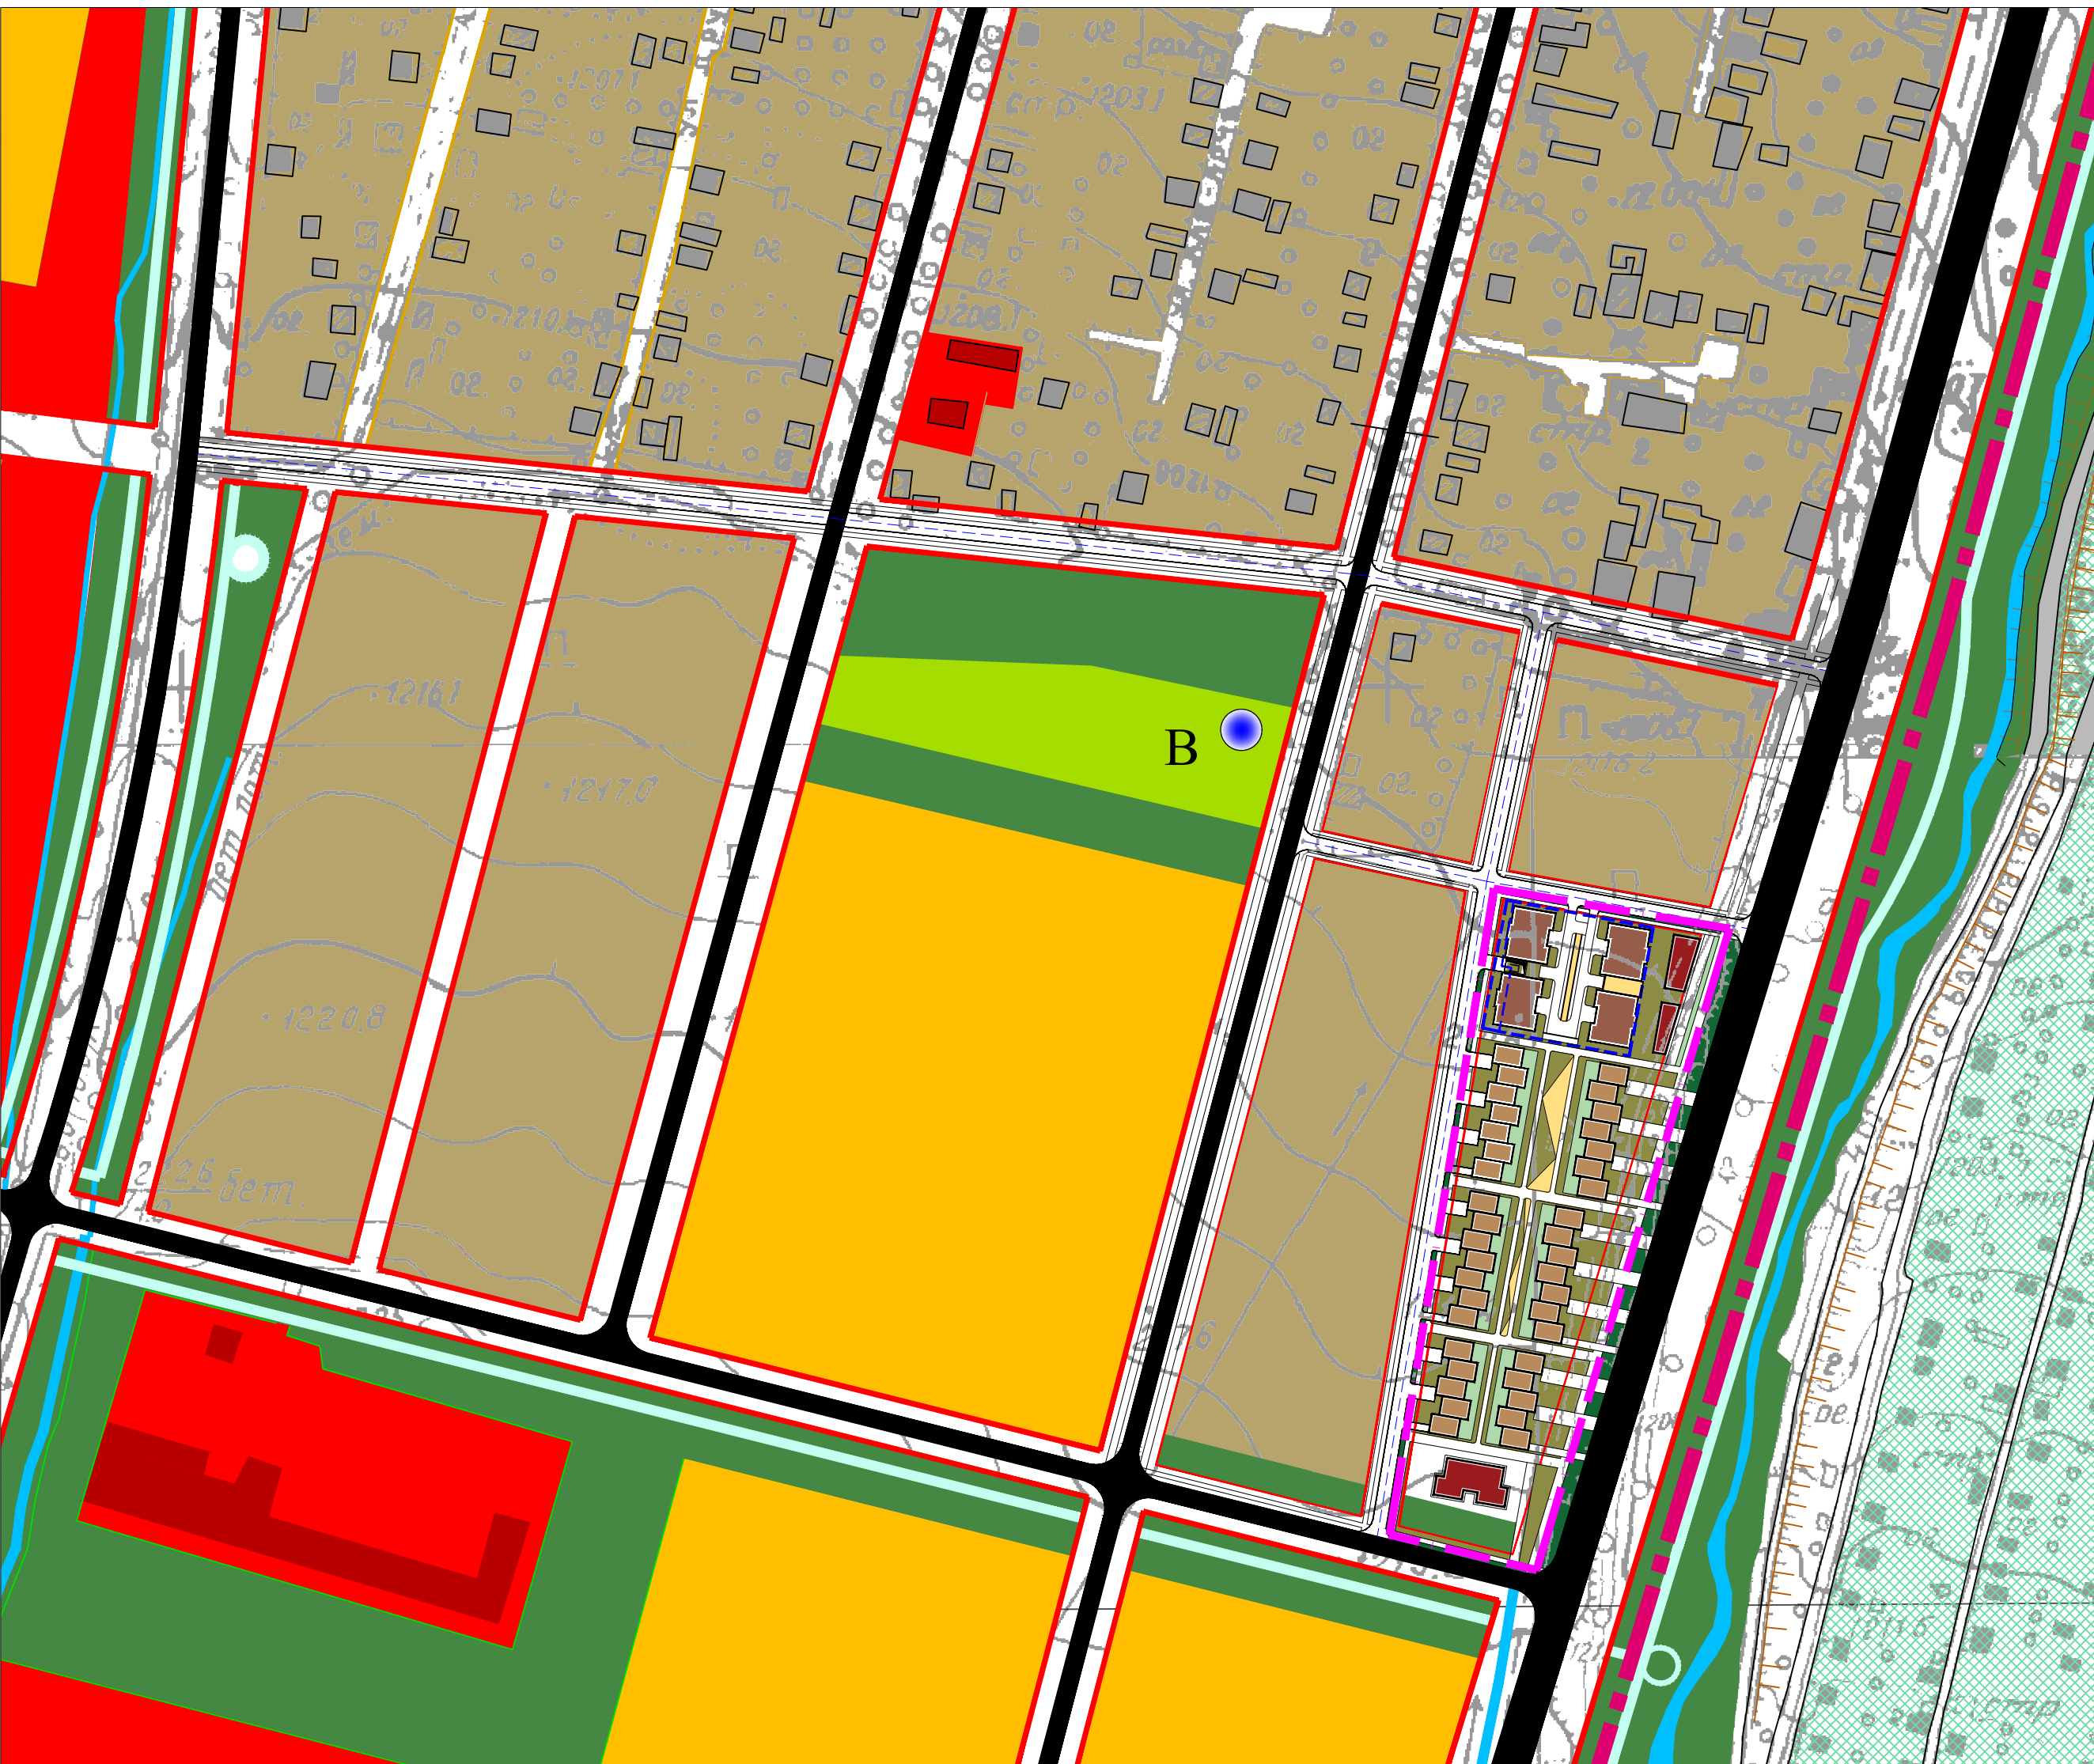

Ситуационная схема (аэросъемка)

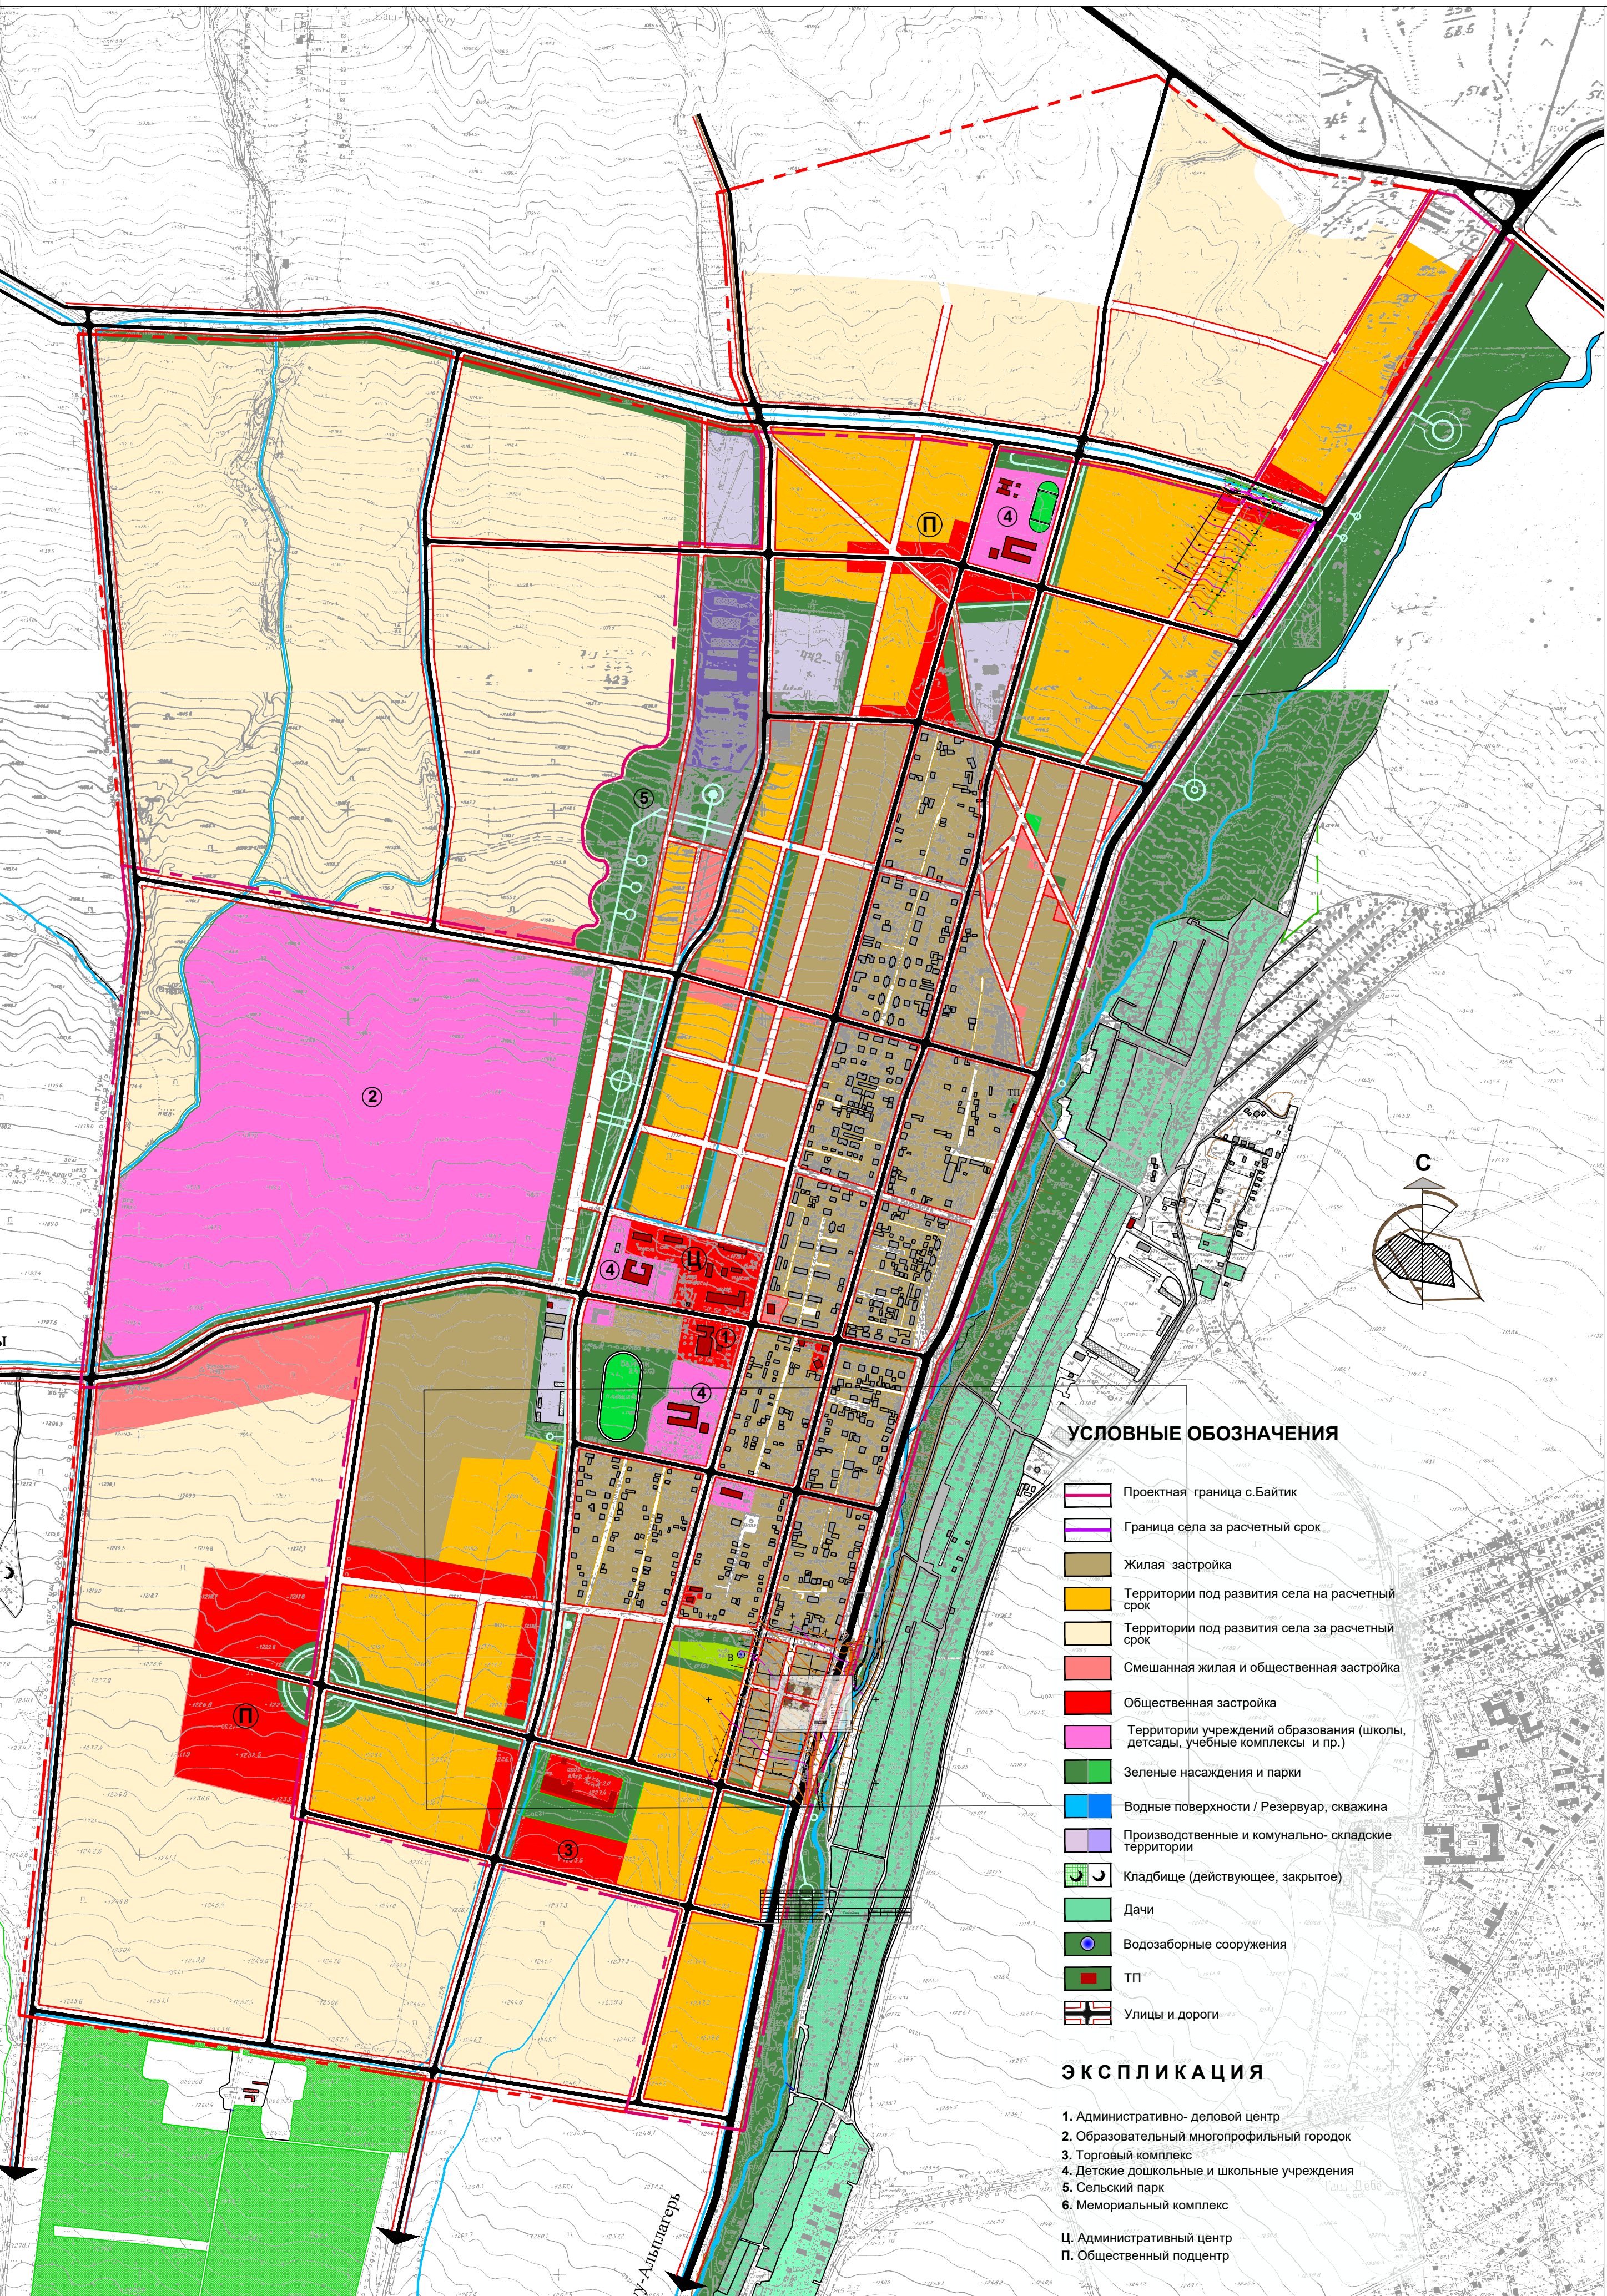

Проект застройки на 2,22 га территории 5 эт.жилых домов с подземным автопаркингом в с.Байтик, Чүйской области. I-этап

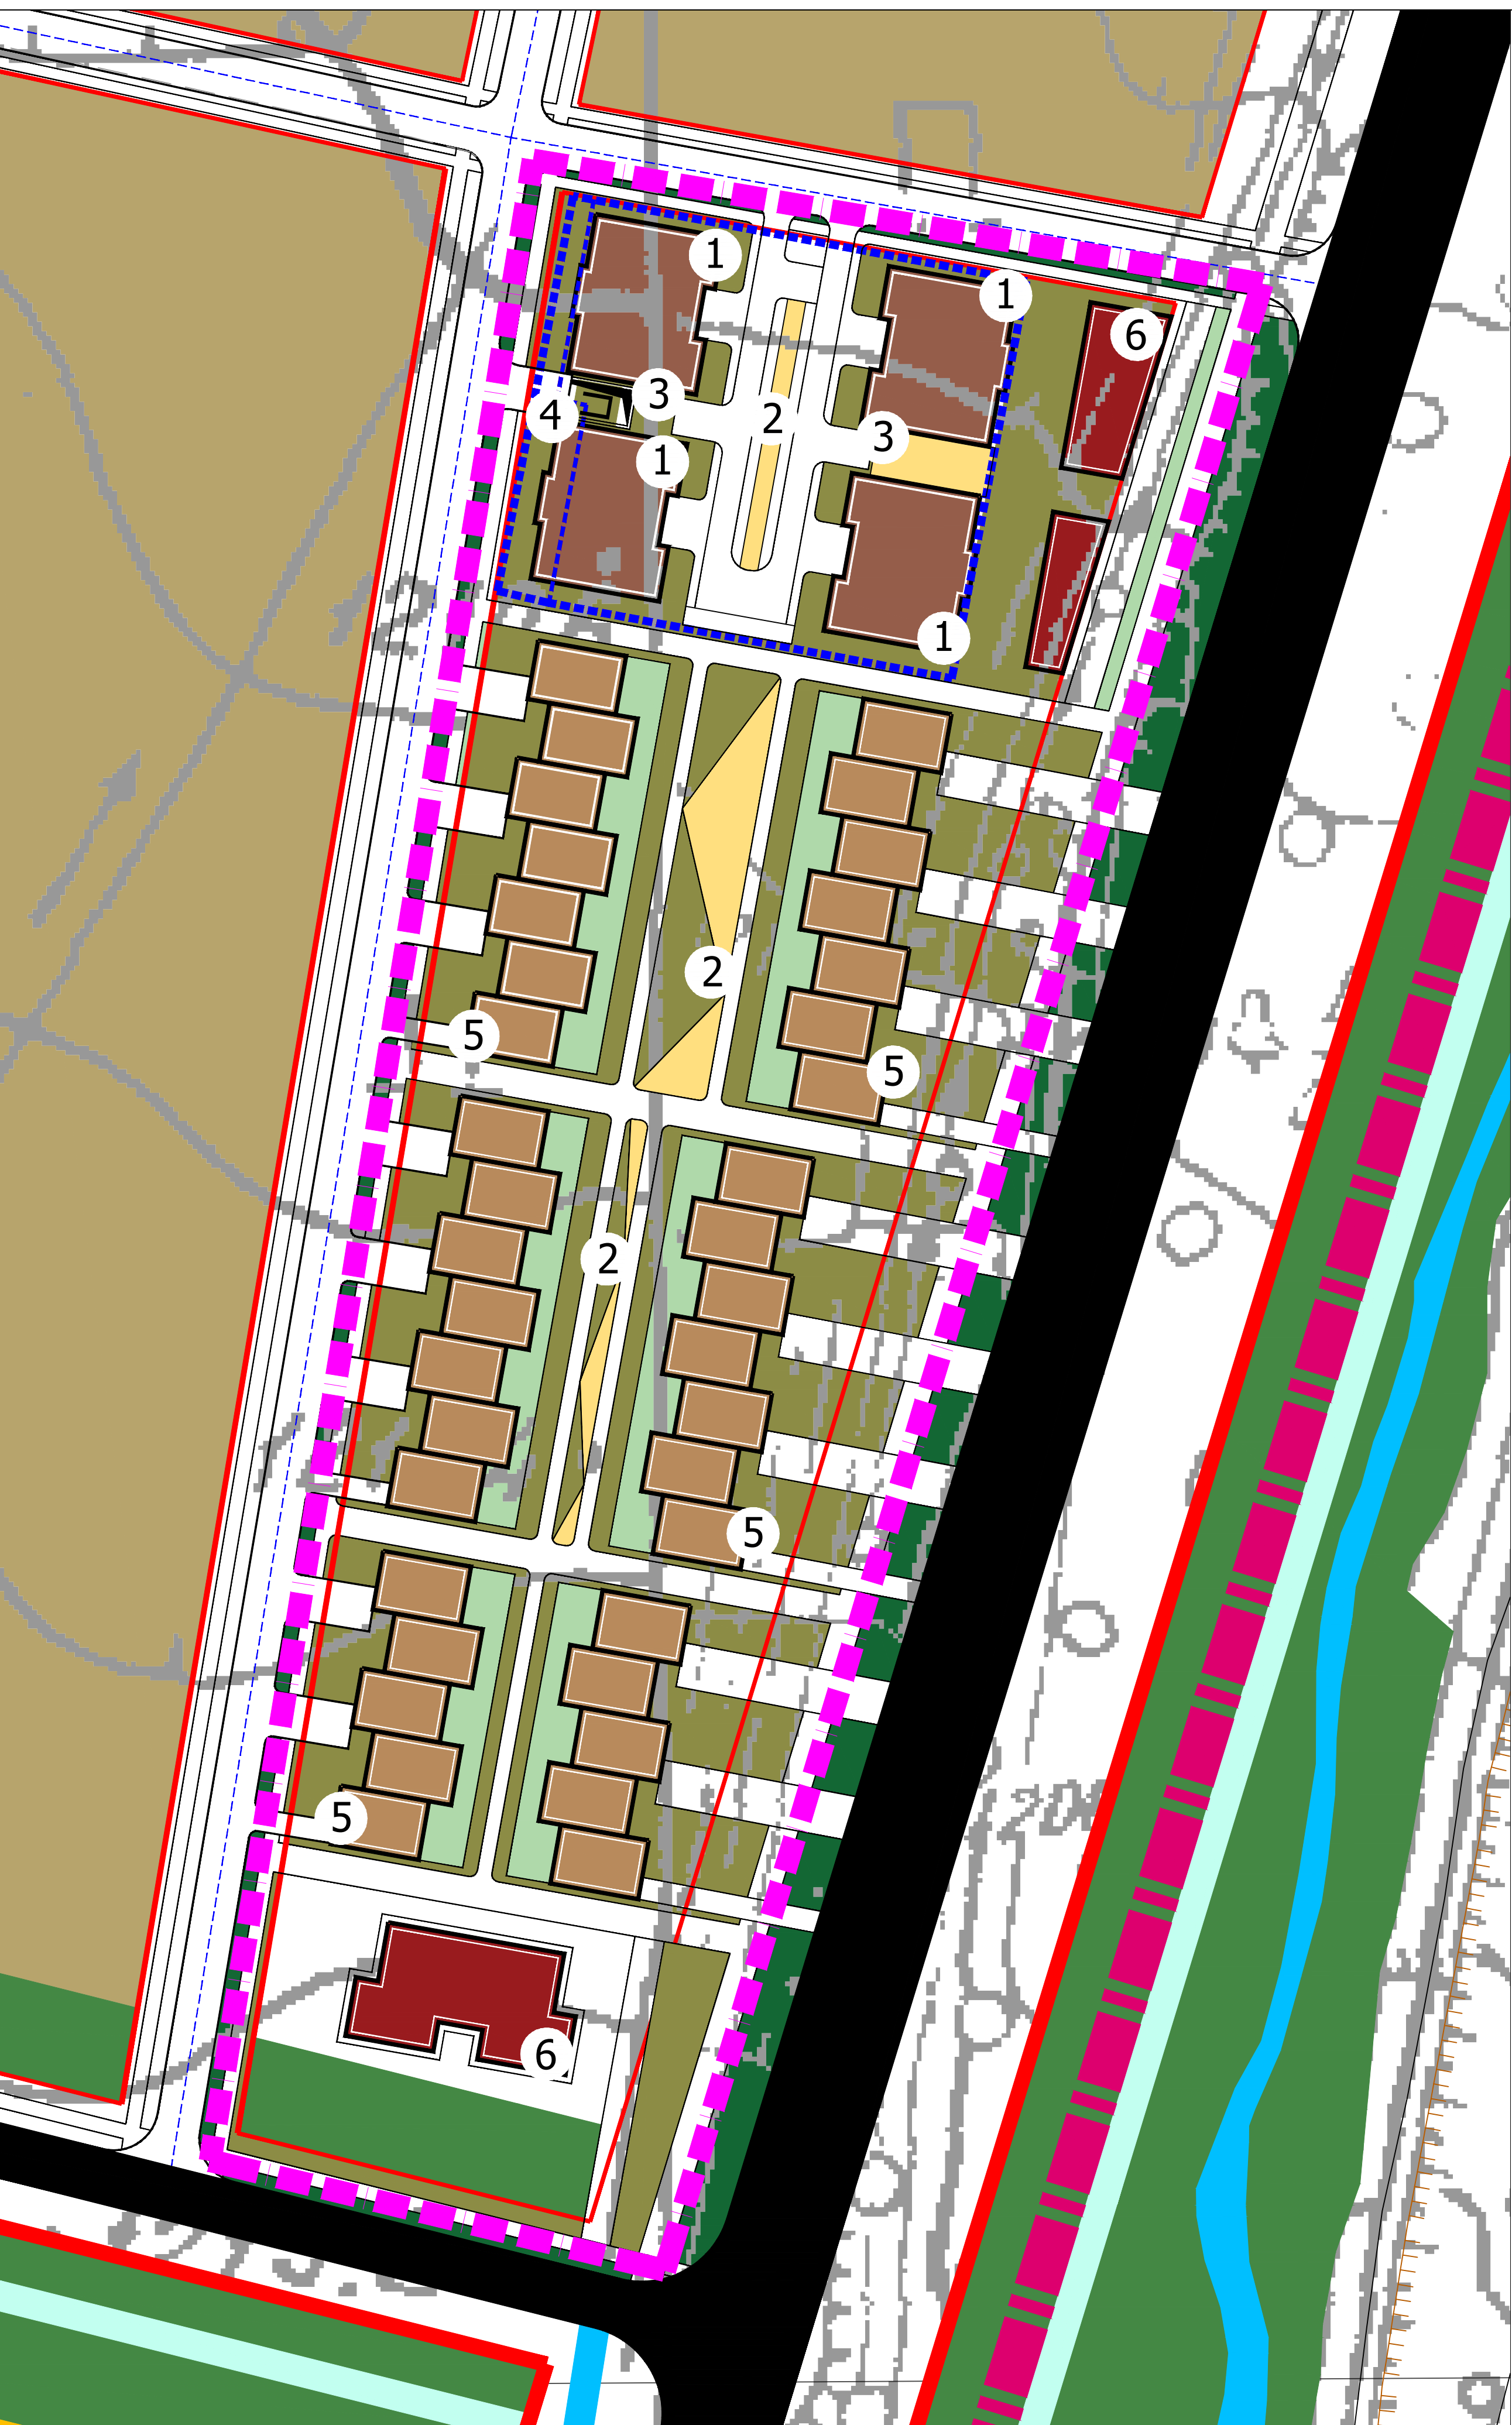

УСЛОВНЫЕ ОБОЗНАЧЕНИЯ

- Общая граница проектируемой территории
- Граница рассматриваемого участка
- Проектируемые красные линии
- Проектируемые 5ти эт. жилые дома внутри границы рассматриваемого участка
- Проектируемые блокированные 2х эт. жилые дома
- Проектируемые здания общественного назначения
- Въезды в подземные автостоянки
- Зеленые насаждения ограниченного пользования
- Зеленые насаждения общего пользования
- Проектируемые детские игровые площадки
- Площадки для стоянки автомашин

ЭКСПЛИКАЦИЯ


- Проектируемые 5этажные жилые дома внутри границы
- Детские игровые площадки
- Гостевые парковки
- Подземные парковки
- Проектируемые блокированные 2х эт.жилые дома
- Проектируемые объекты соц.-культ.быта

Технико-экономические показатели (ТЭП):

Площадь рассматриваемой территории-2,22 га
Площадь застройки участка - 5898 м2
Площадь жилых домов - 5138м2
Жилищный фонд - 10322 м2
Количество жителей - 289 чел. (5), 283(6)
Автопарковки гостевые - 8 м/мест
Подземные автопарковки - 34 м/мест
Общая площадь детской площадки - 567 м2


ТИПОВОЙ ПОПЕРЕЧНЫЙ ПРОФИЛЬ УЛИЦ МЕСТНОГО ЗНАЧЕНИЯ

Улицы регулируемого движения местного значения (1 - 4%) (2 полосы движения)

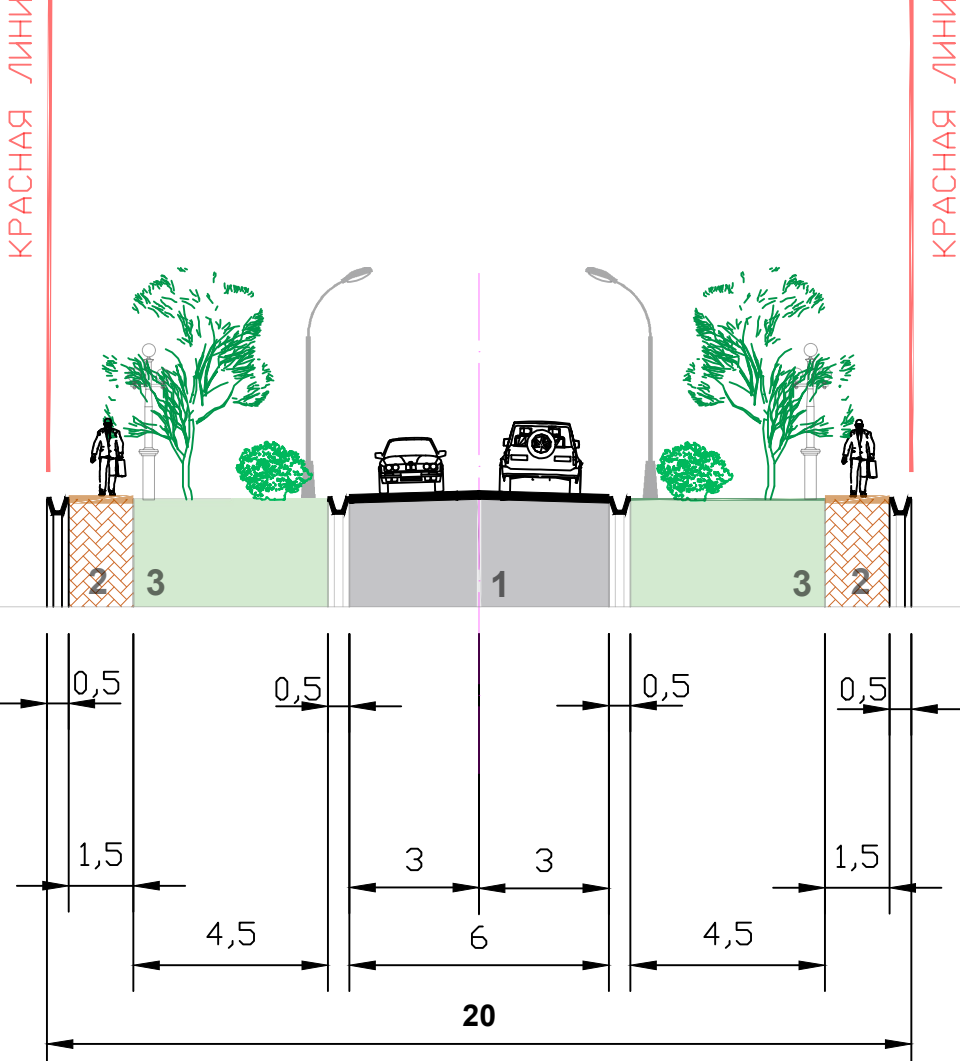

ТИПОВОЙ ПОПЕРЕЧНЫЙ ПРОФИЛЬ УЛИЦ МЕСТНОГО ЗНАЧЕНИЯ

Улицы регулируемого движения местного значения (1 - 4%) (2 полосы движения)

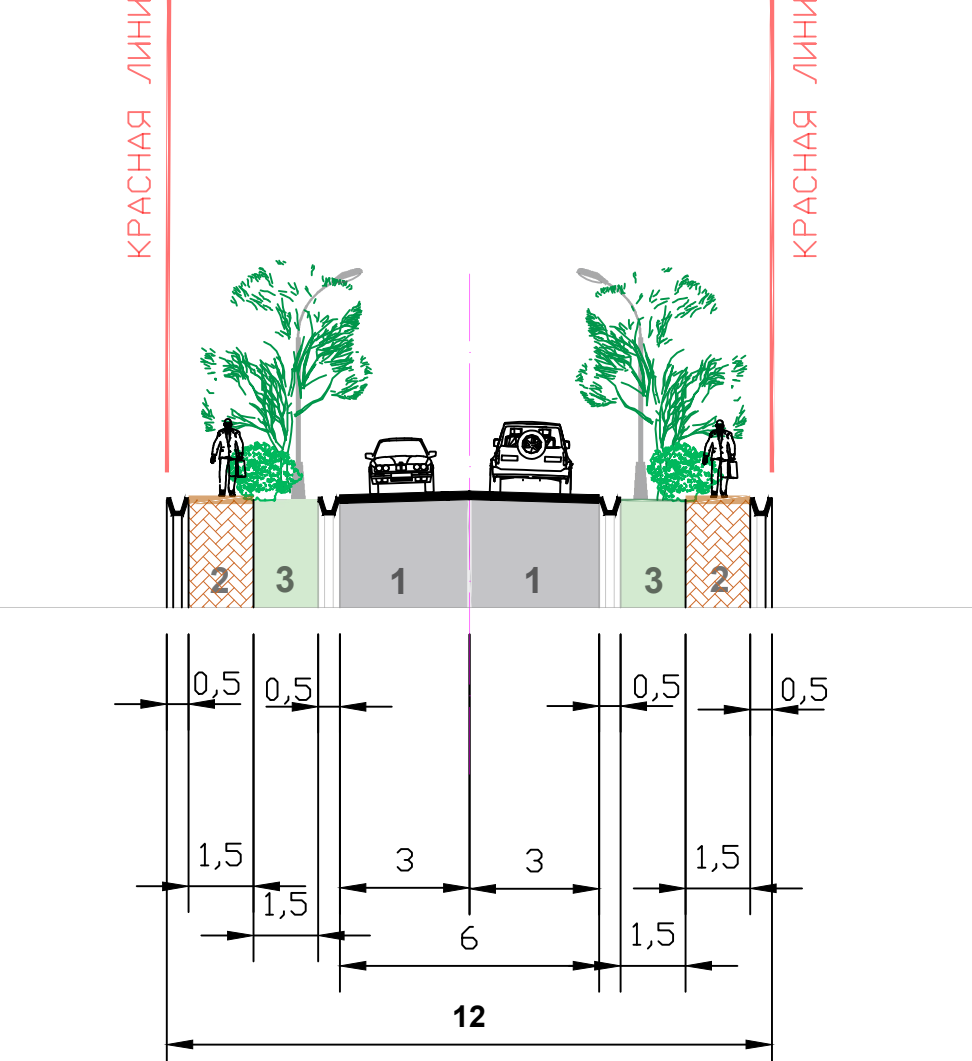

Визуализации

