



ПЗЗ г.Бишкек

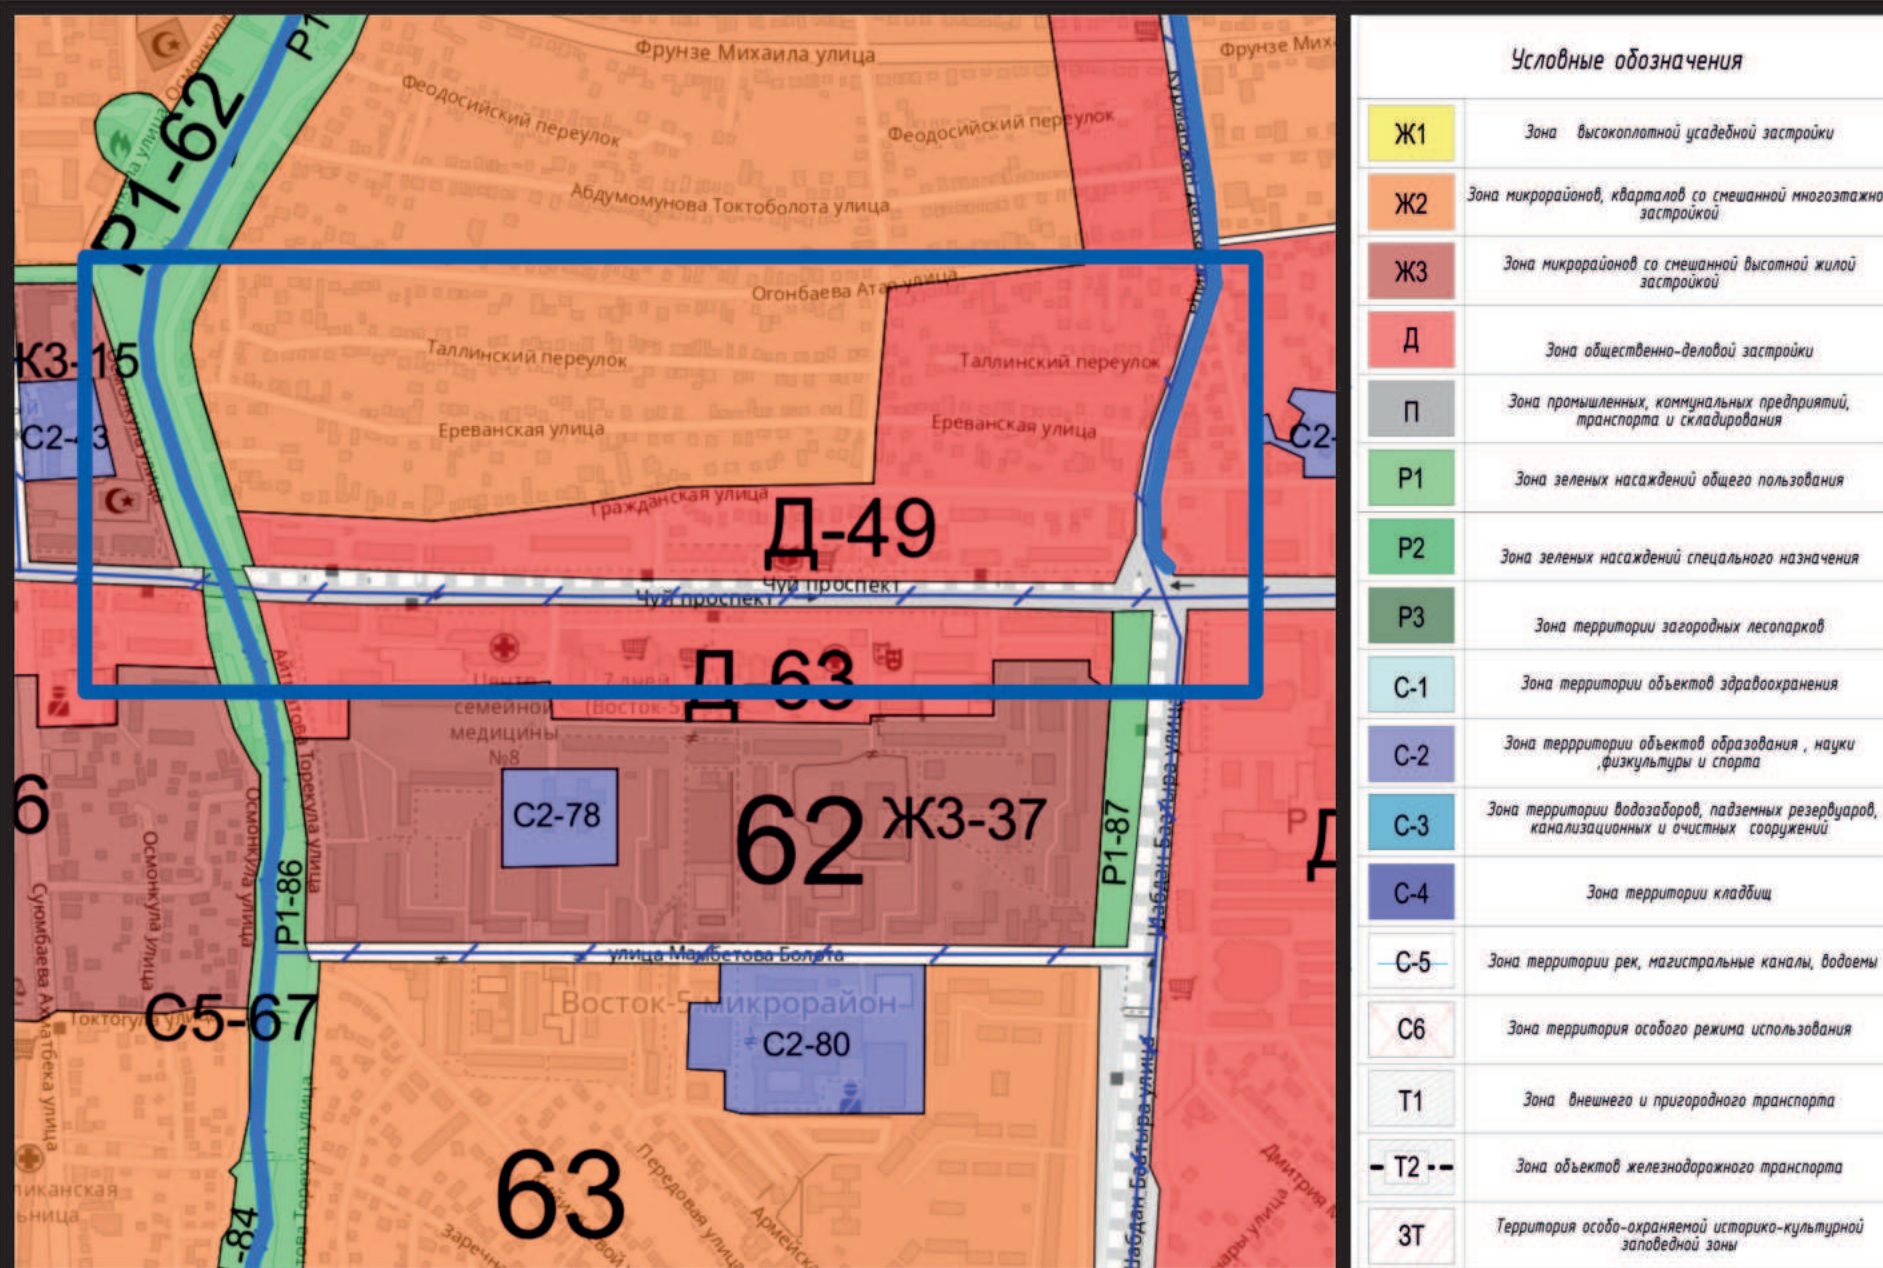

Генеральный план (До)

Проект застройки ограниченный проспектом Чуй, ул.Курманжан Датки,р.Аламедин и ул.Ереванская(1-я стадия эскизный проект)


Генеральный план

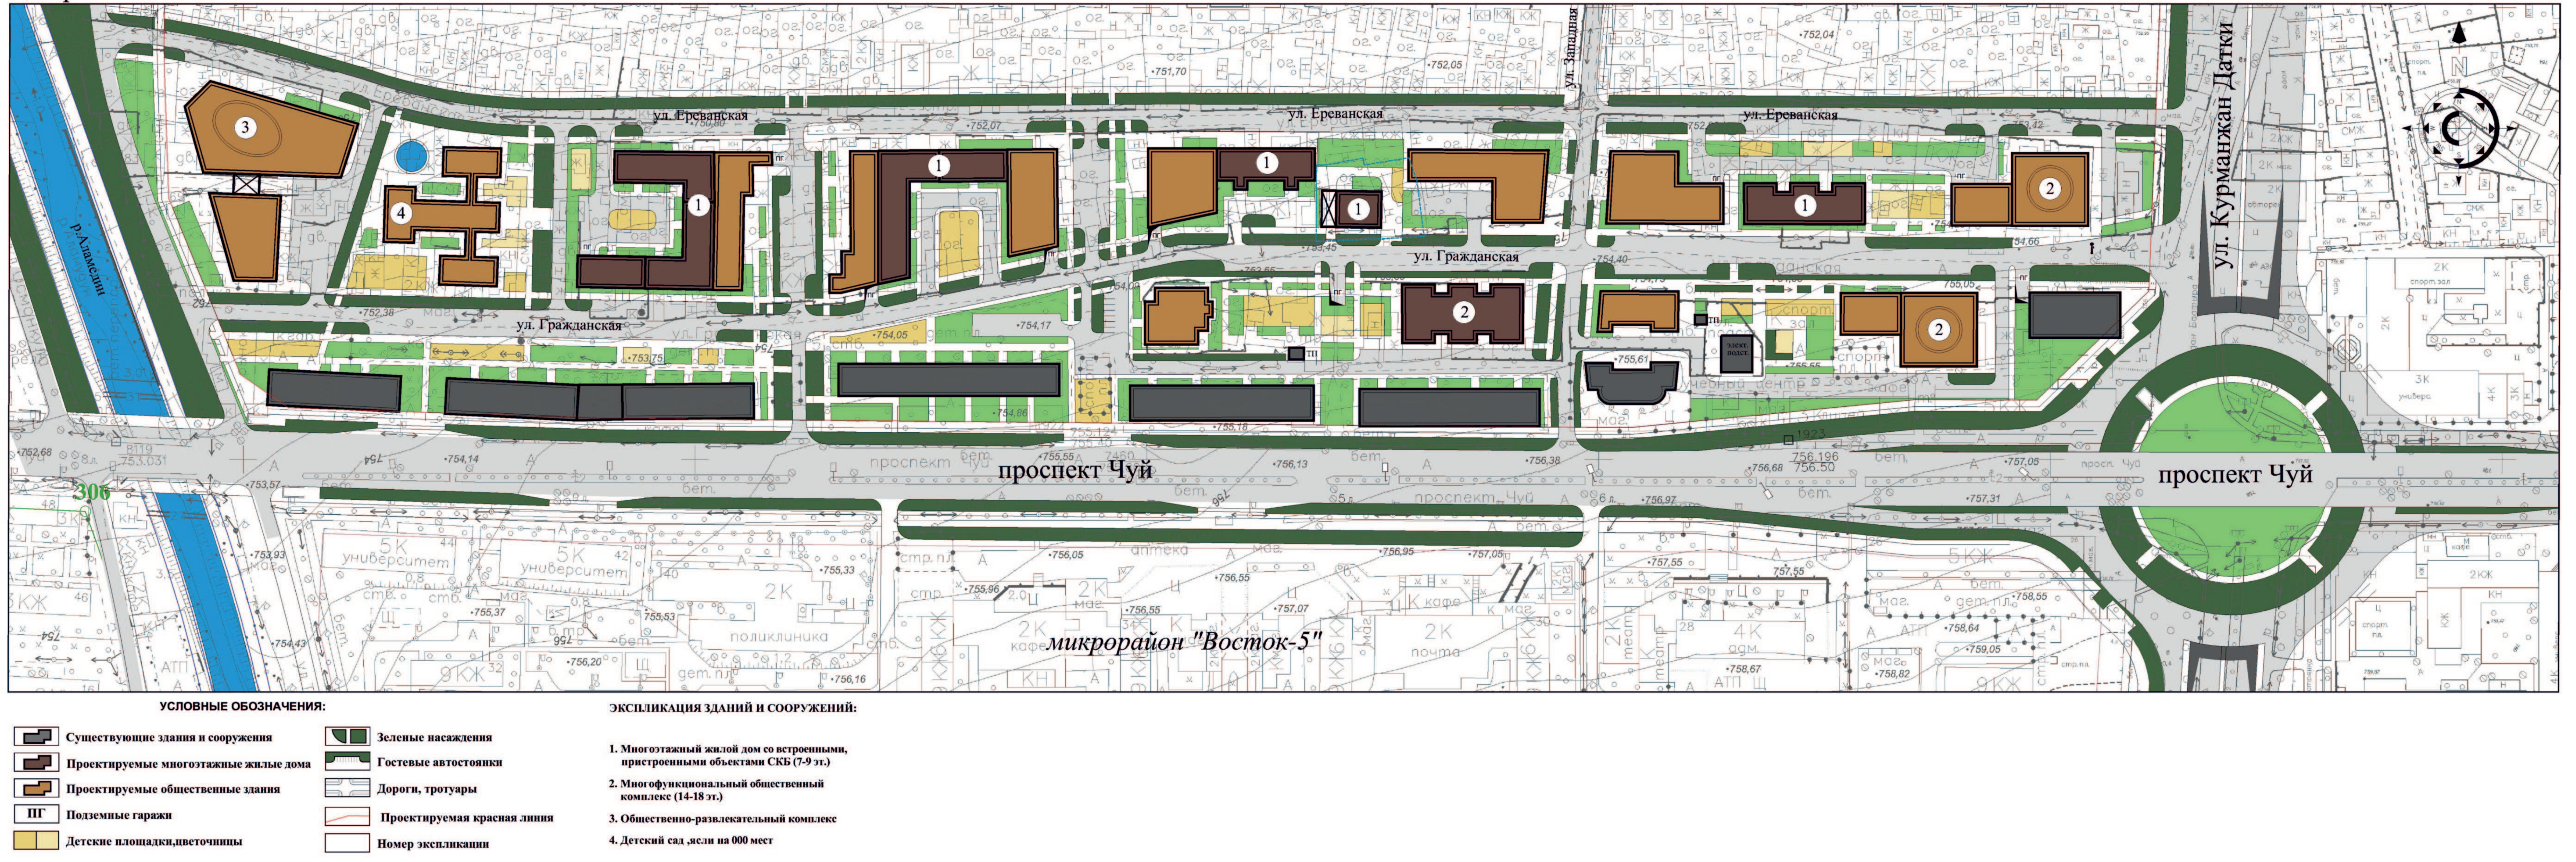

Генеральный план (После)

Проект застройки ограниченный проспектом Чуй, ул.Курманжан Датки, р.Аламедин и ул.Ереванская (1-й этап)

Генеральный план

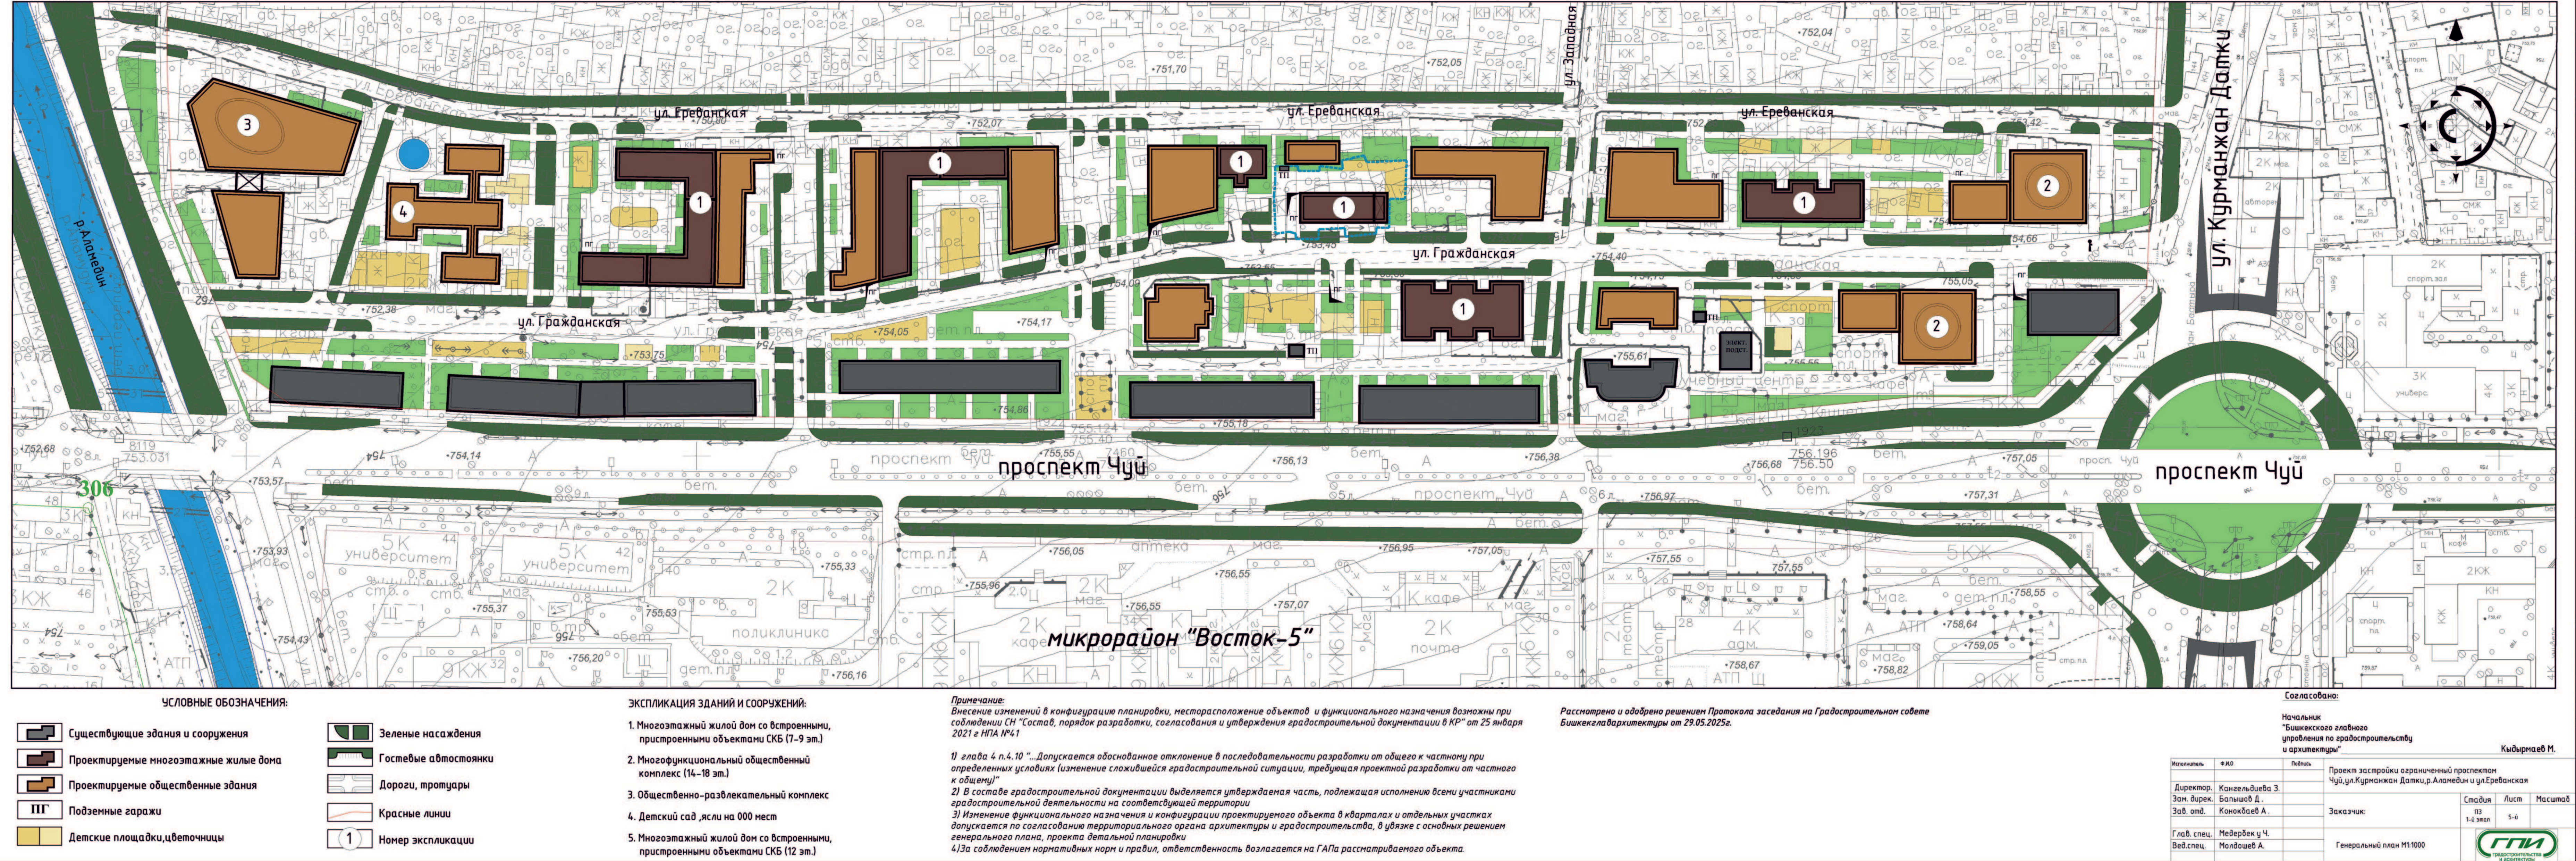

Заказчик: Касымбеков А.К. Проектирование 9-эт.жилого дома,общественно-торговыми помещениями.

