
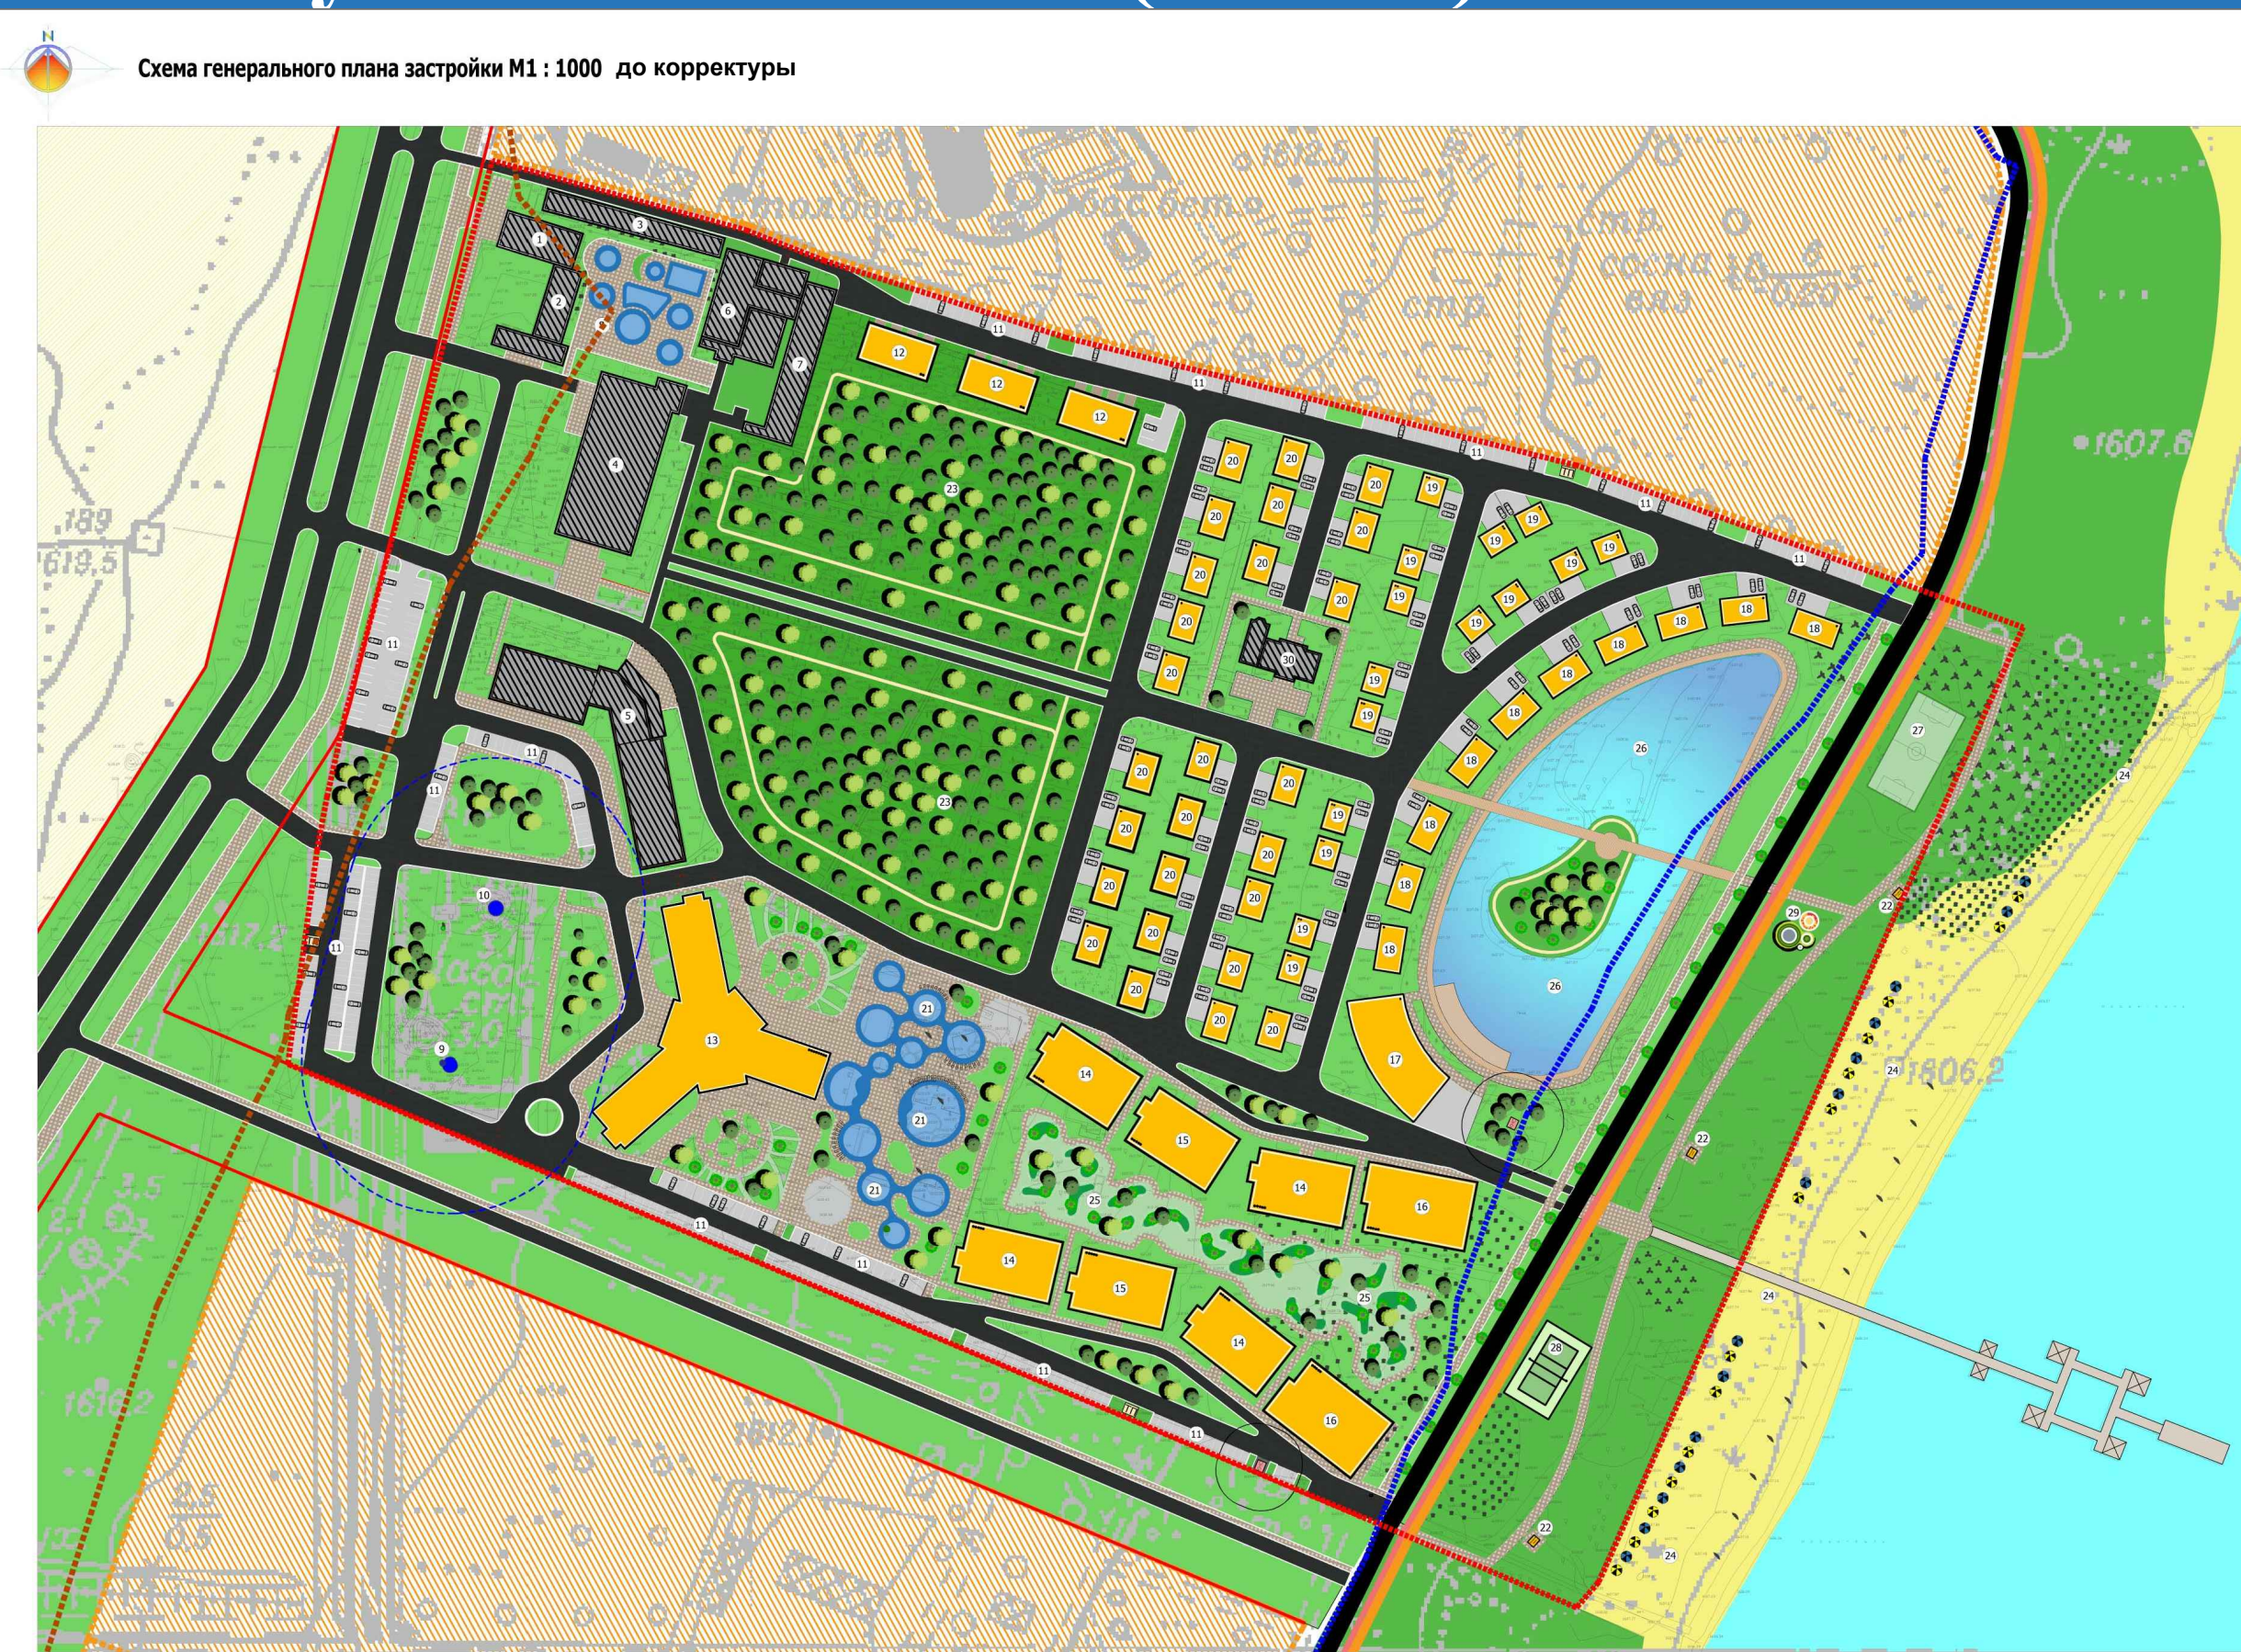
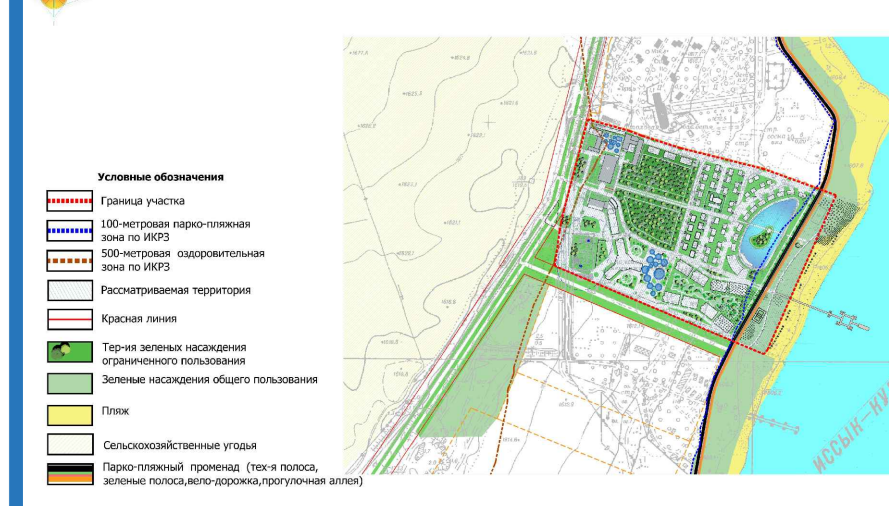
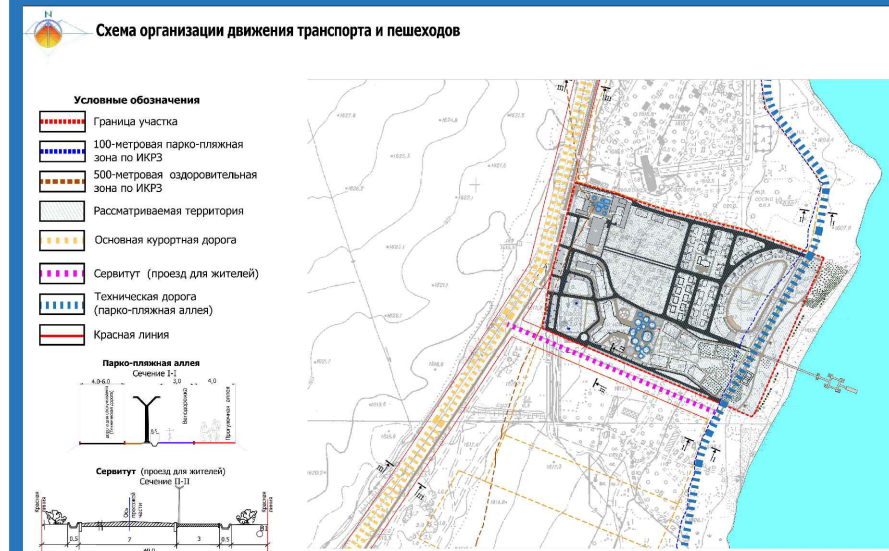
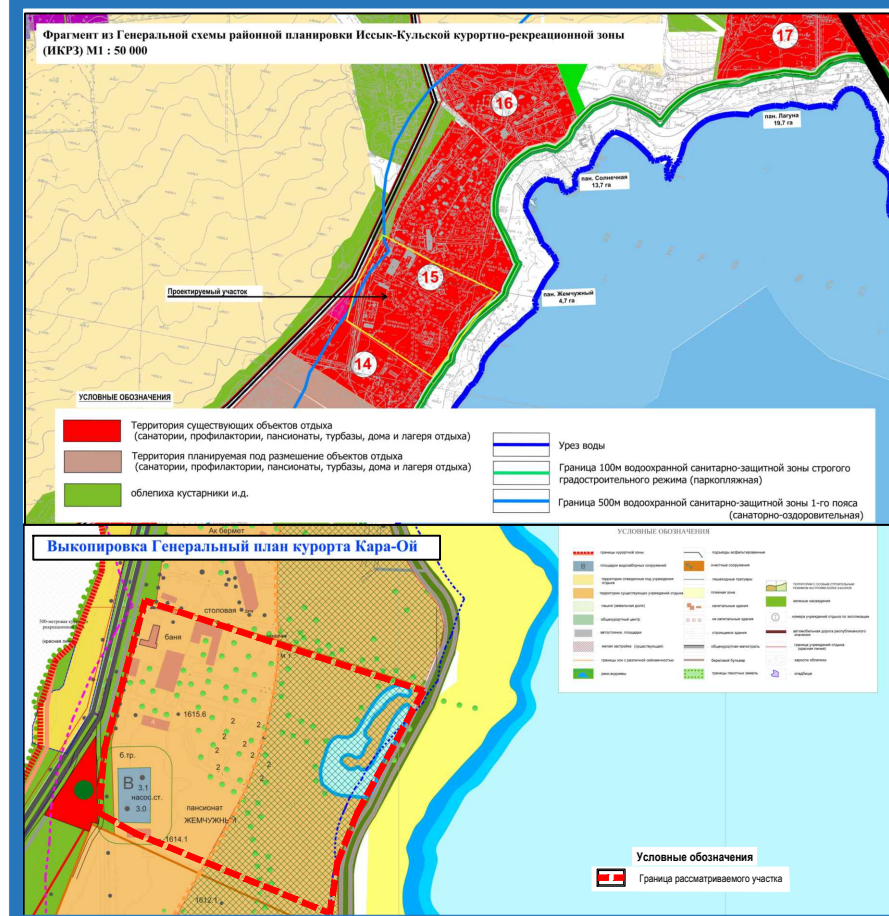
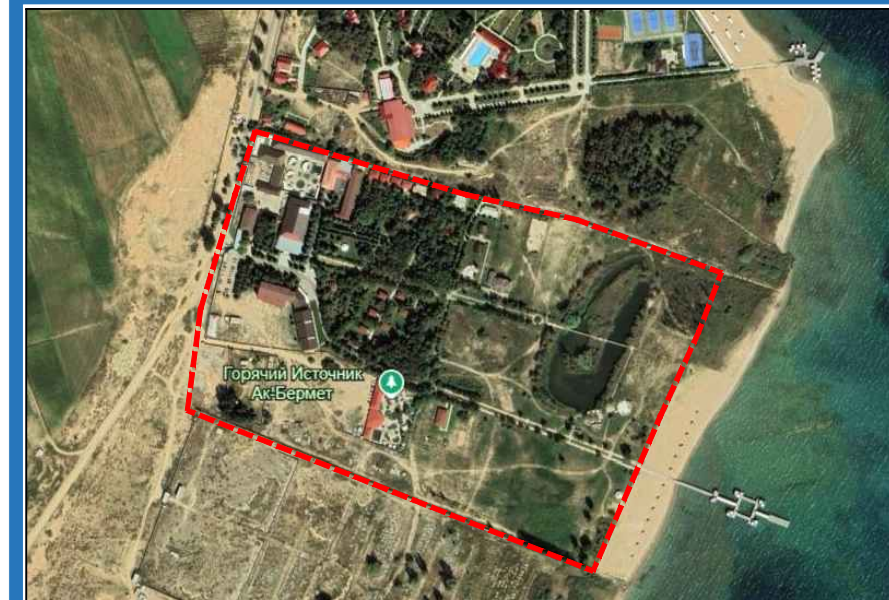


Внесение изменений в проект застройки комплекса отдыха и туризма "Ак-Бермет" в г. Чолпон-Ата, Иссык-Кульского района Иссык-Кульской области (1-этап)

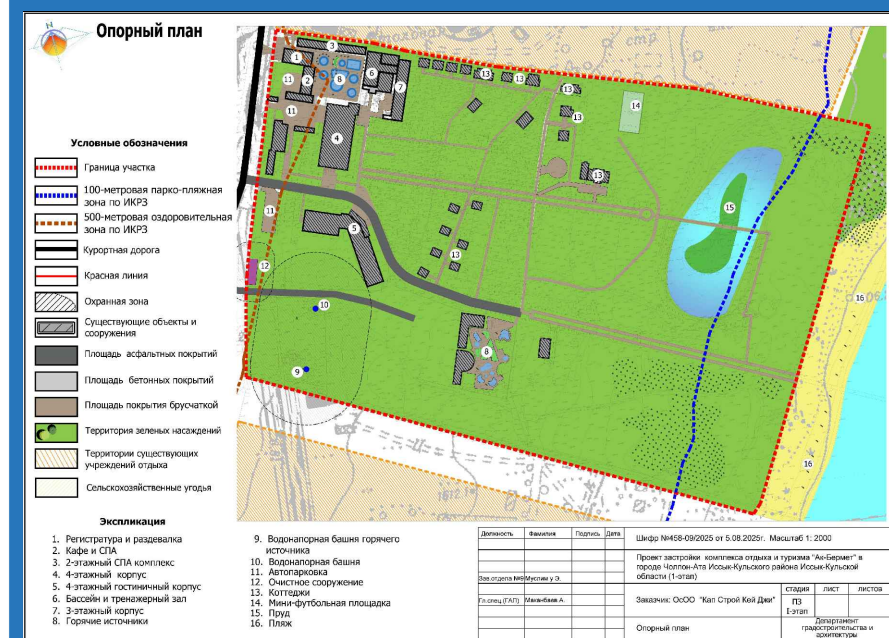

Технико-экономические показатели	
Площадь проектируемой территории	17,8 га
Общая площадь застройки	3,2 га
Общая площадь застроенной территории	4071,2 кв. м
Общая площадь озеленения	8,50 га 50%
Общая площадь покрытия	49 560,6 кв. м
Количество озеленяемых (в том числе проектируемых), 400 ед.	


Условные обозначения	
Граница участка	Курортная дорога
Красная линия	Территория зеленых насаждений
Проектируемые объекты и сооружения	Территория существующих учреждений отдыха
Существующие объекты и сооружения	Сельскохозяйственные угодья

Экспликация зданий и сооружений	
1. Регистратура и раздевалка	16. Блок D. апартаменты
2. Кафе и С/А	17. Ресторан
3. 2-этажный С/А комплекс	18. Коттеджи на первой линии
4. 4-этажный корпус	19. Коттеджи на второй линии
5. 4-этажный гостиничный корпус	20. Коттеджи на третьей линии
6. Бассейн и тренажерный зал	21. Горные источники и скважины
7. 3-этажный корпус	22. Пешеходный туалет
10. Водонапорная башня	25. Рекреационная зона для отдыхающих
11. Автопарковка	26. Пруд
12. Теннисный корт	27. Мини-футбольная площадка
13. Огнев. "Трибуна"	28. Волейбольная площадка
14. Блок A и B. апартаменты	29. Детская игровая площадка
15. Блок B. апартаменты	30. Существующие здания
	31. Пешеходный туалет

Согласовано:	
Начальник Иссык-Кульского Районного управления по градостроительству и архитектуре	Т.А. Сулайманова
Рассмотрено на Градостроительном совете Иссык-Кульского Районного управления по градостроительству и архитектуре от 27.07.2025 г. Протокол №8	

Должность	Фамилия	Подпись	Дата

Должность	Фамилия	Подпись	Дата

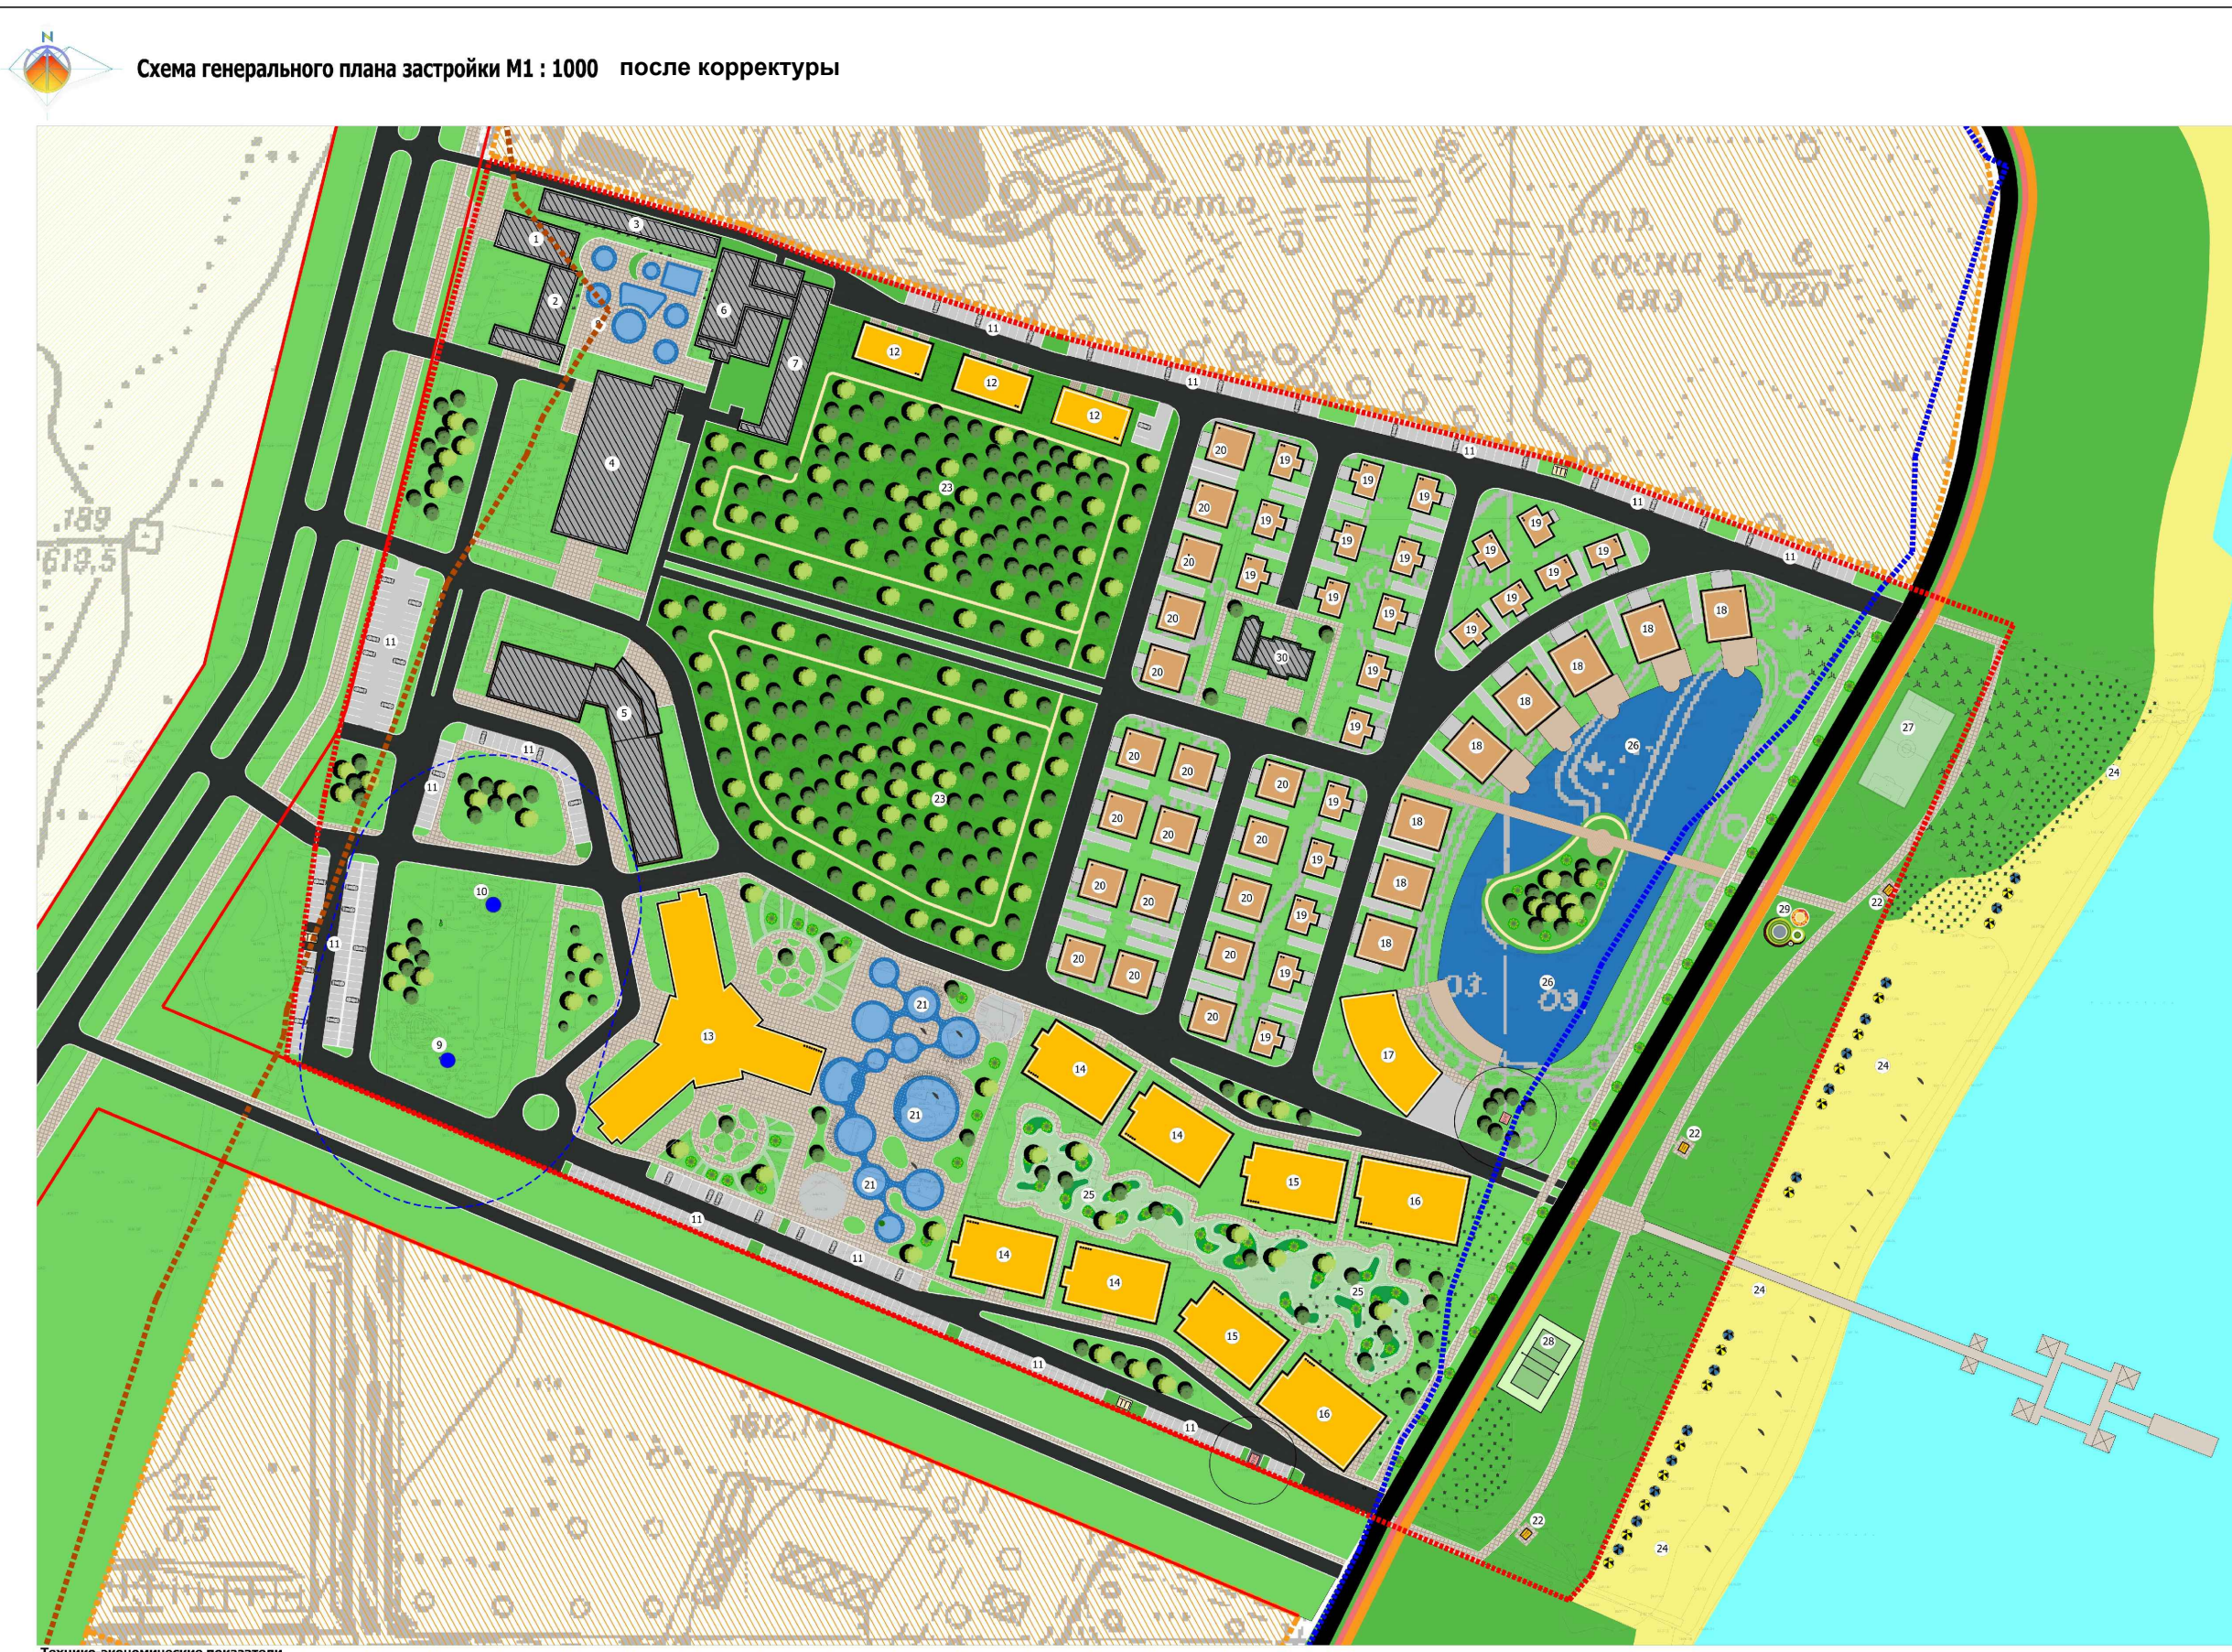

Технико-экономические показатели	
Площадь проектируемой территории	17,8 га
Общая площадь застройки	3,2 га
Общая площадь застроенной территории	4071,2 кв. м
Общая площадь озеленения	8,50 га 50%
Общая площадь покрытия	49 560,6 кв. м
Количество озеленяемых (в том числе проектируемых), 400 ед.	

Условные обозначения	
Граница участка	Курортная дорога
Красная линия	Территория зеленых насаждений
Проектируемые объекты и сооружения	Территория существующих учреждений отдыха
Существующие объекты и сооружения	Сельскохозяйственные угодья

Экспликация зданий и сооружений	
1. Регистратура и раздевалка	16. Блок D. апартаменты
2. Кафе и С/А	17. Ресторан
3. 2-этажный С/А комплекс	18. Коттеджи на первой линии
4. 4-этажный корпус	19. Коттеджи на второй линии
5. 4-этажный гостиничный корпус	20. Коттеджи на третьей линии
6. Бассейн и тренажерный зал	21. Горные источники и скважины
7. 3-этажный корпус	22. Пешеходный туалет
10. Водонапорная башня	25. Рекреационная зона для отдыхающих
11. Автопарковка	26. Пруд
12. Теннисный корт	27. Мини-футбольная площадка
13. Огнев. "Трибуна"	28. Волейбольная площадка
14. Блок A и B. апартаменты	29. Детская игровая площадка
15. Блок B. апартаменты	30. Существующие здания
	31. Пешеходный туалет

Согласовано:	
Начальник Иссык-Кульского Районного управления по градостроительству и архитектуре	Т.А. Сулайманова
Рассмотрено на Градостроительном совете Иссык-Кульского Районного управления по градостроительству и архитектуре от 27.07.2025 г. Протокол №8	

Должность	Фамилия	Подпись	Дата

Должность	Фамилия	Подпись	Дата

