


Внесение изменений в проект застройки многофункционального 10-этажного жилого комплекса г. Каракол по ул. Тоголок-Молдо, на пересечении ул. Карасаева



Выкопировка из концепции генерального плана г. Каракол

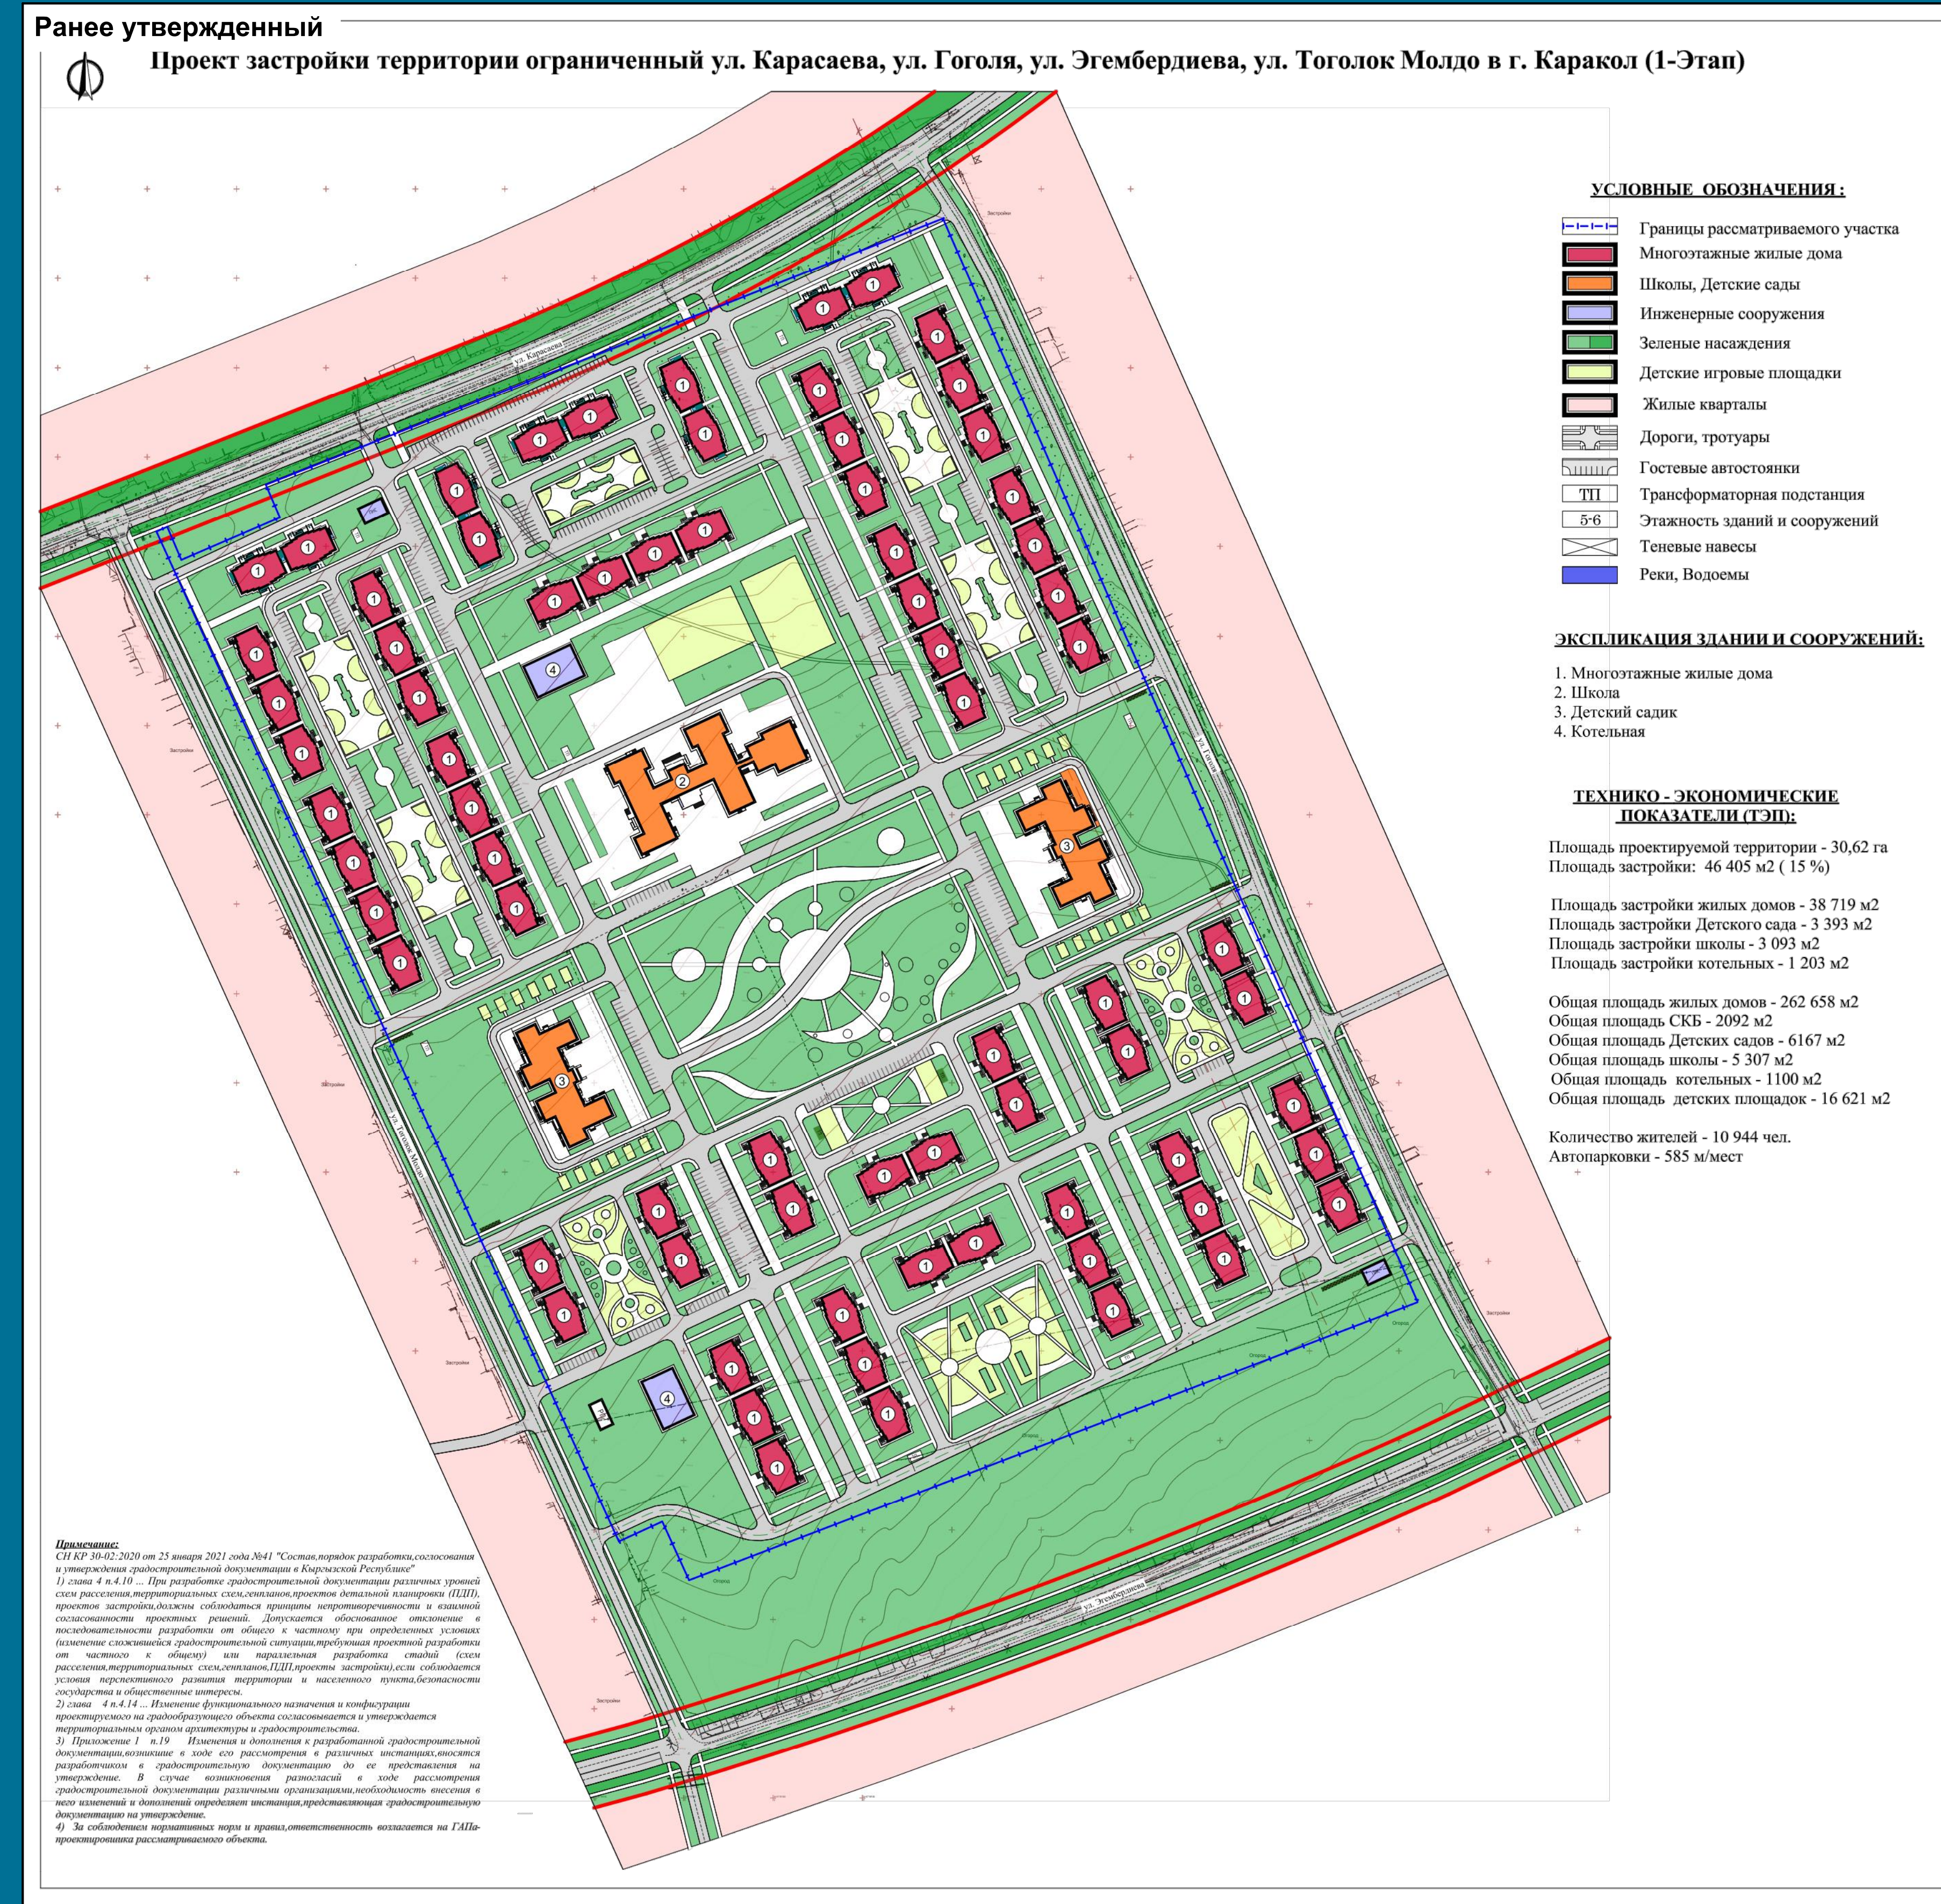