
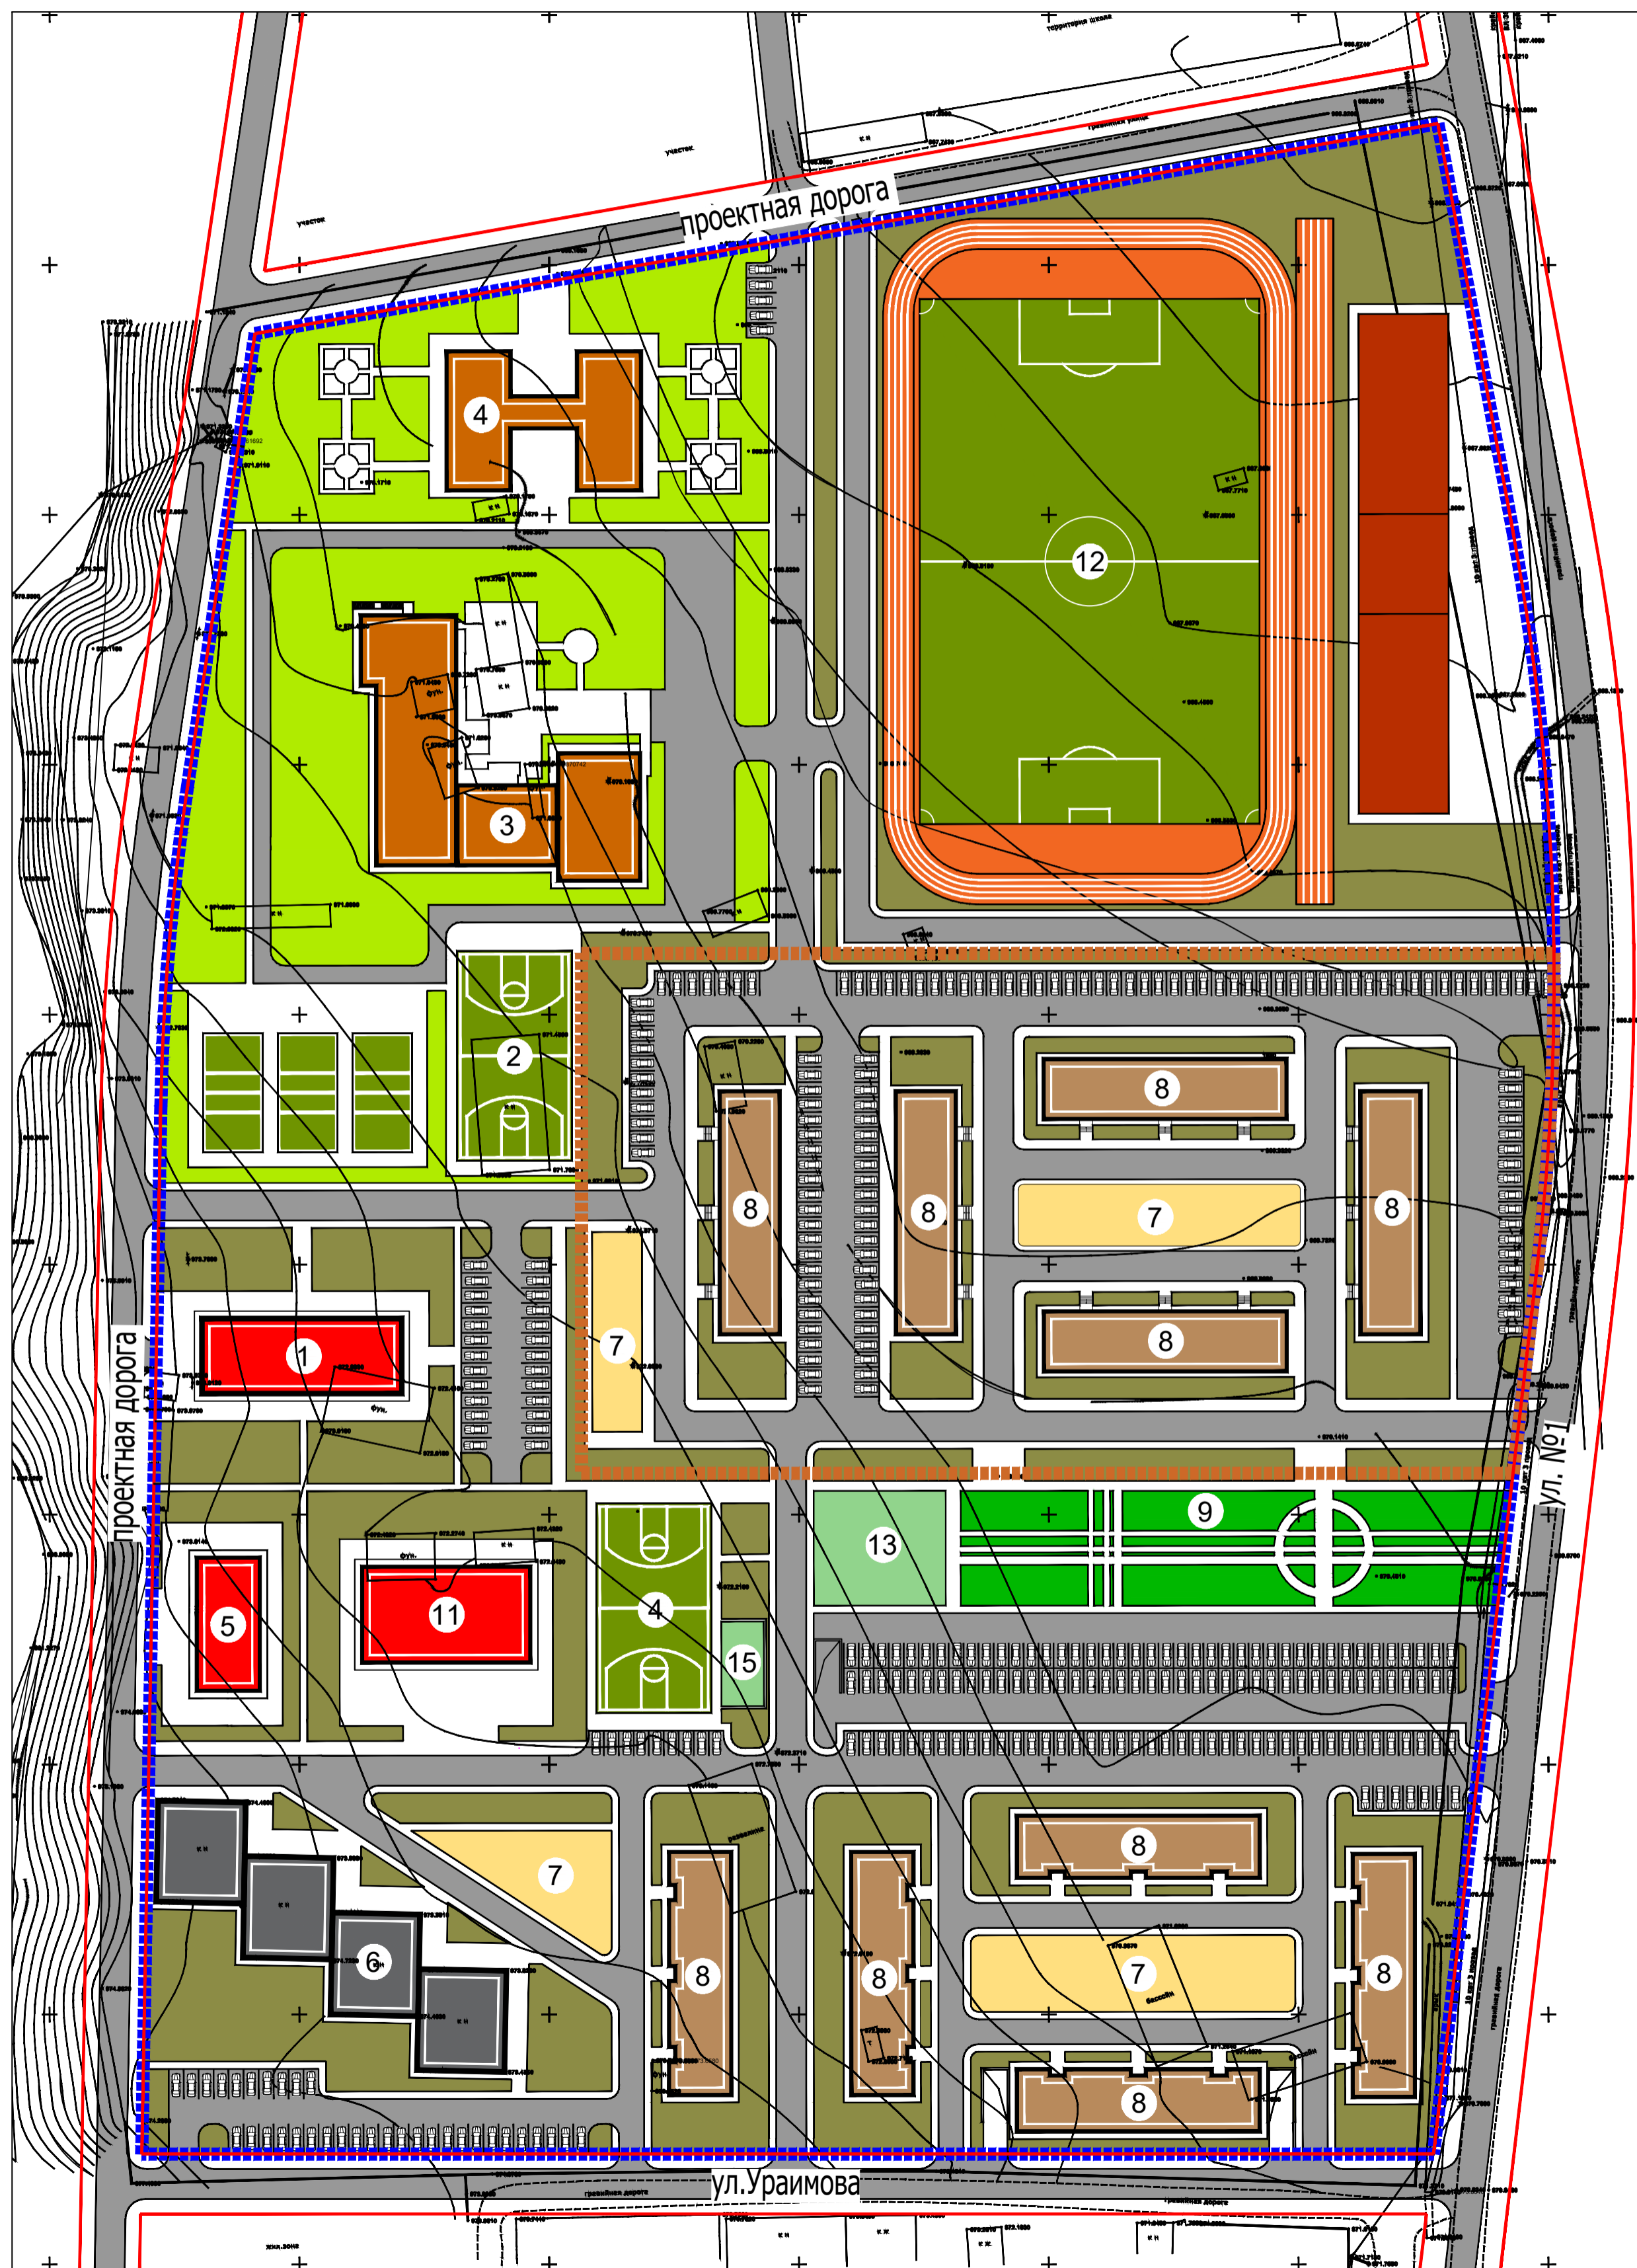


# Внесение изменений в проект застройки территории социального городка "Мурас" в с. Жаны-Арык Кара-Суйского района Ошской области М 1:1000

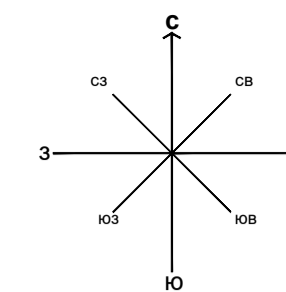

## УСЛОВНЫЕ ОБОЗНАЧЕНИЯ

- Общая граница проектируемой территории
- Граница проектируемого участка
- Проектируемые красные линии
- Проектируемые многоэтажные жилые дома
- Проектируемые здания общественного назначения
- Сущ. жилые здания
- Въезды в подземные автостоянки
- Зеленые насаждения ограниченного пользования
- Зеленые насаждения общего пользования
- Проектируемая Школа и детский сад
- Проектируемые детские игровые площадки
- Площадки для стоянки автомашин
- Воркаут площадка

## ЭКСПЛИКАЦИЯ

1. Проектируемый спорткомплекс
2. Проектируемое мини футбольное поле
3. Проектируемая школа на 225 ученических мест
4. Проектируемый детский сад 140 мест
5. Проектируемая поликлиника
6. Существующие 3-этажные жилые дома
7. Проектируемые детские площадки
8. Проектируемые 5-этажные жилые дома
9. Проектируемый сквер
11. Проектируемый дом культуры
12. Проектируемый стадион с трибуной
13. Воркаут площадка

## ТЭП

Площадь проектируемой территории	-10,26 га
Площадь проектируемого участка	- 1,99 га
Проектируемые жилые дома:	
Площадь застройки жилых домов	-5885 м2
Жилищный фонд	-16478 м2
Количество жителей	-1692 чел
Проектируемые общественные здания и сооружения:	
Площадь застройки	-3746 м2
Общая площадь застройки	-8112 м2
Учреждения социально гарантированного минимума, из них:	
Гостевые автопарковки	-329м/мест
Подземные стоянки	-200м/мест