


Проект застройки территории для проектирования 8-ми этажных апартментов, 2-х этажных таунхаусов и 1-этажных коттеджей в Тамчы Иссык-Кульского района Иссык-Кульской области.




Условные обозначения

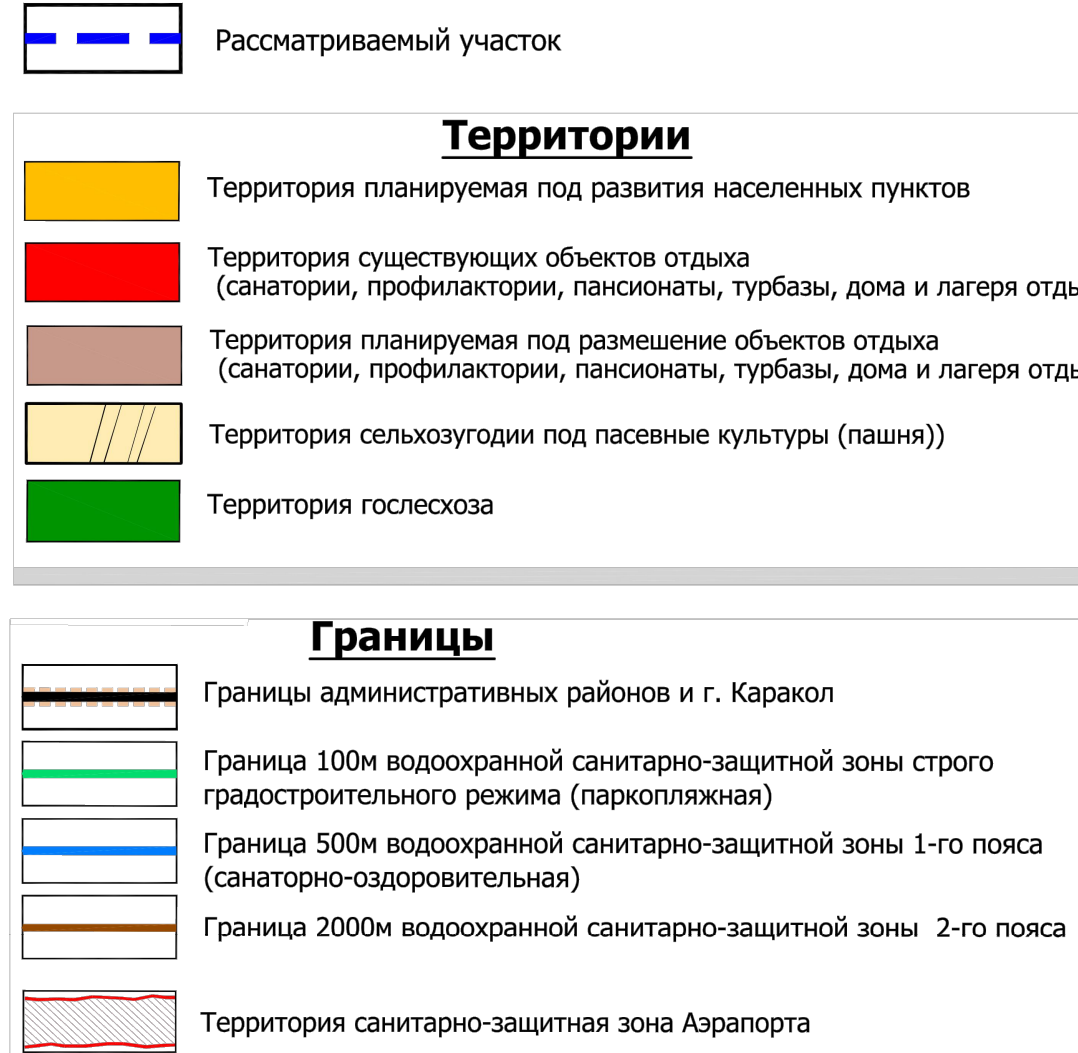

Рассматриваемый участок

Выкопировка из генеральной схемы ИКРЗ Иссык-Кульского района

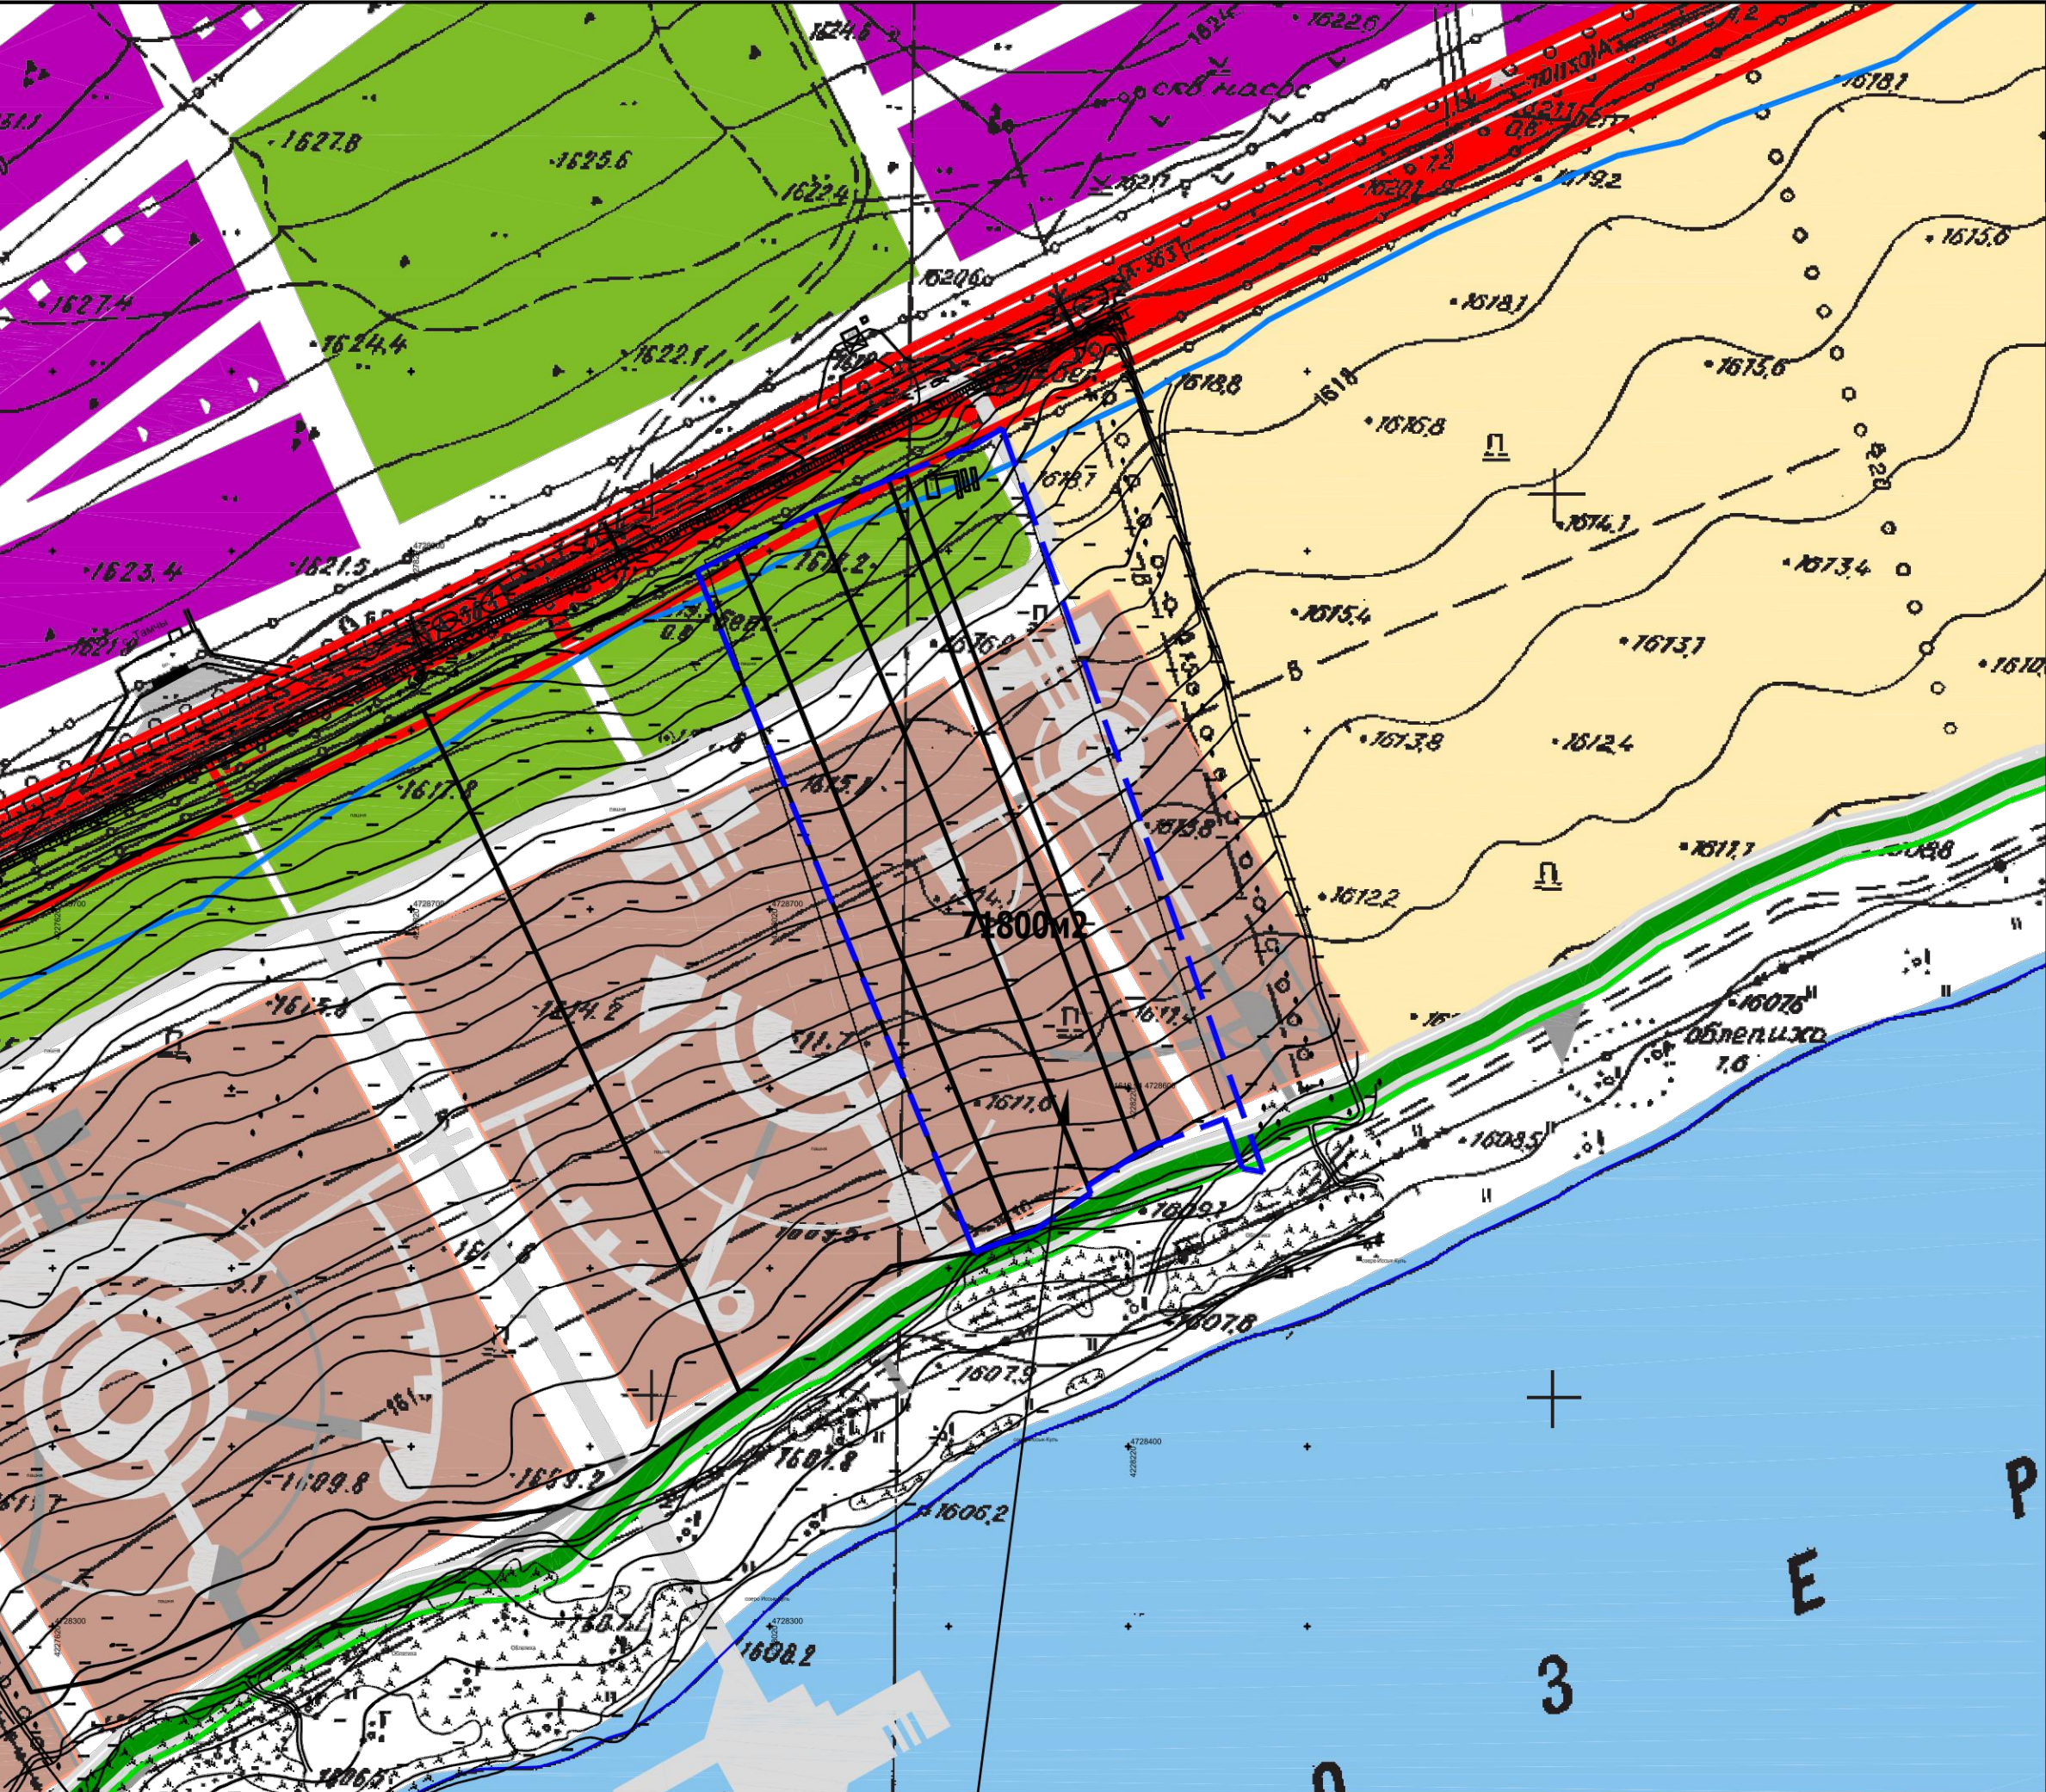

- ЭКСПЛИКАЦИЯ
- 8-ми этажный апартмент (4 блока)
 - 2-х этажный таунхаус (2 блока)
 - Коттедж Тип 1 (30 блоков)
 - Коттедж Тип 2 (4 блока)
 - Коттедж Тип 3 (16 блоков)
 - Скавжина
 - Канализационная насосная станция (КНС)
 - Локальное очистное сооружение (ЛОС)
 - Игровая площадка
 - Контрольно-пропускной пункт (КПП)

Технико-экономические показатели (ТЭП)

Площадь проектируемой территории -71800 м² (7,2 га)

Площадь застройки зданий и сооружений -10953 м²

Проектируемое кол-во отдыхающих -1320 чел

Проектируемое количество номеров -660 ном.

Площадь дорожного покрытия -12514 м²

Площадь озеленения из них -36152 м²

-площадь игровых площадок -715 м²

Парковочные места -206 м/м

Площадь инженерных сооружений -200 м²

