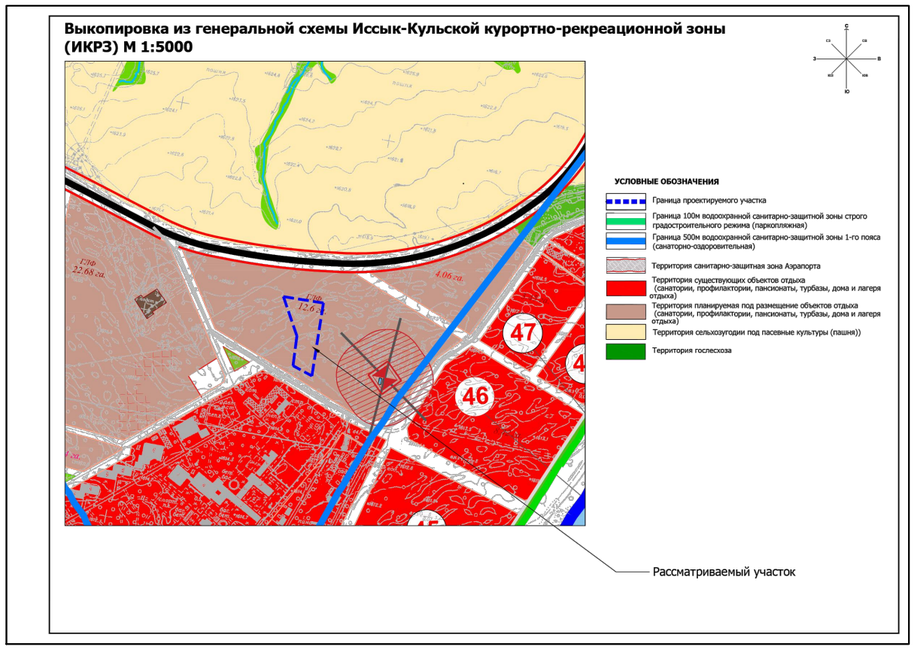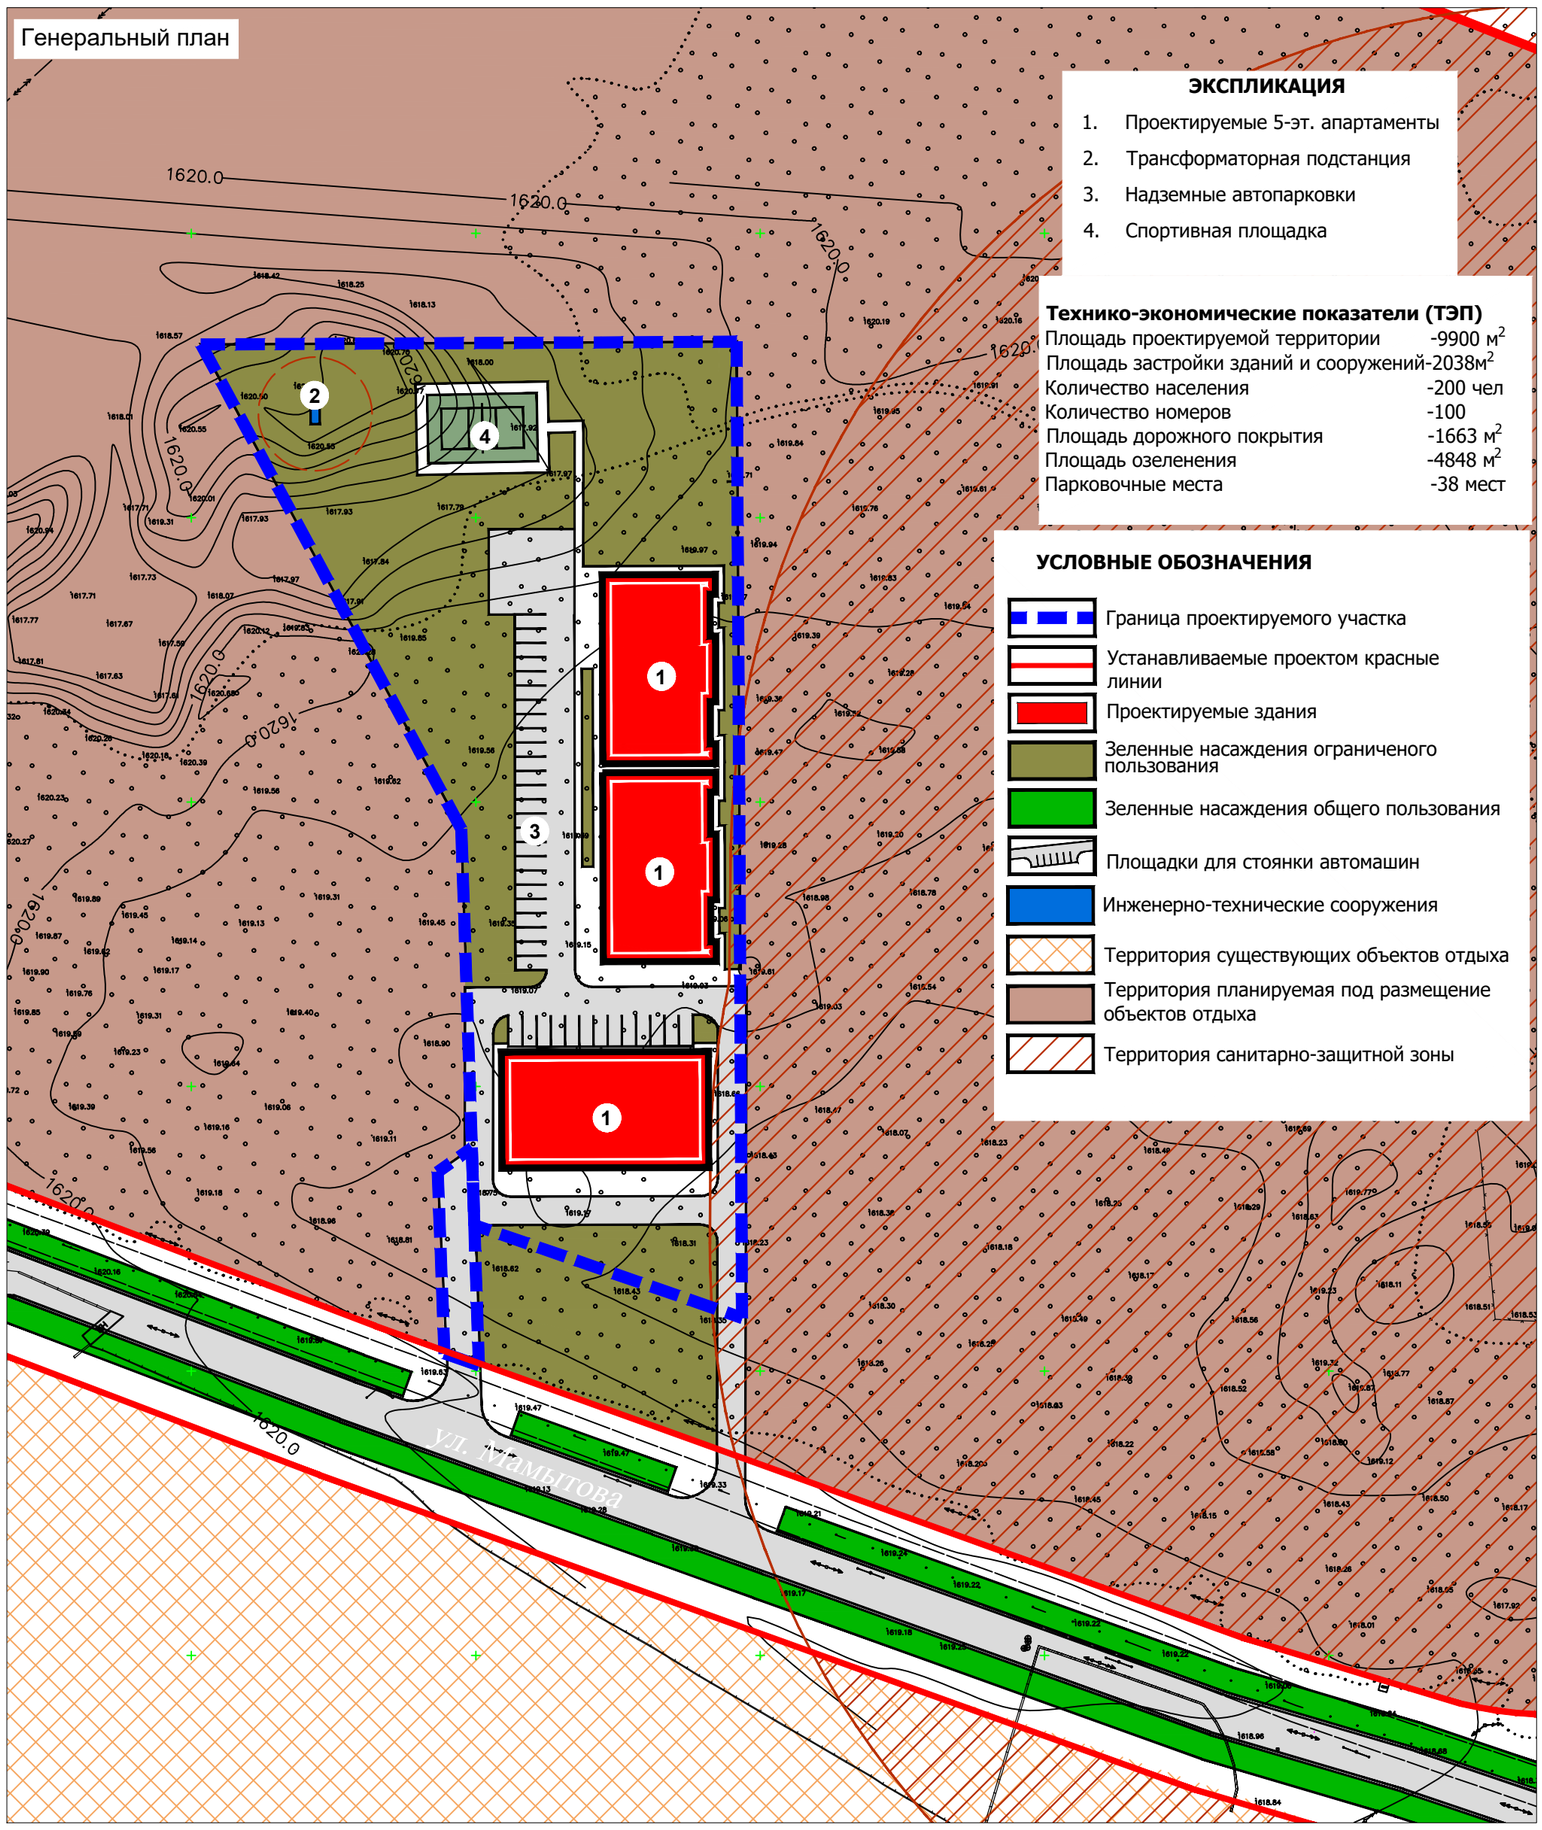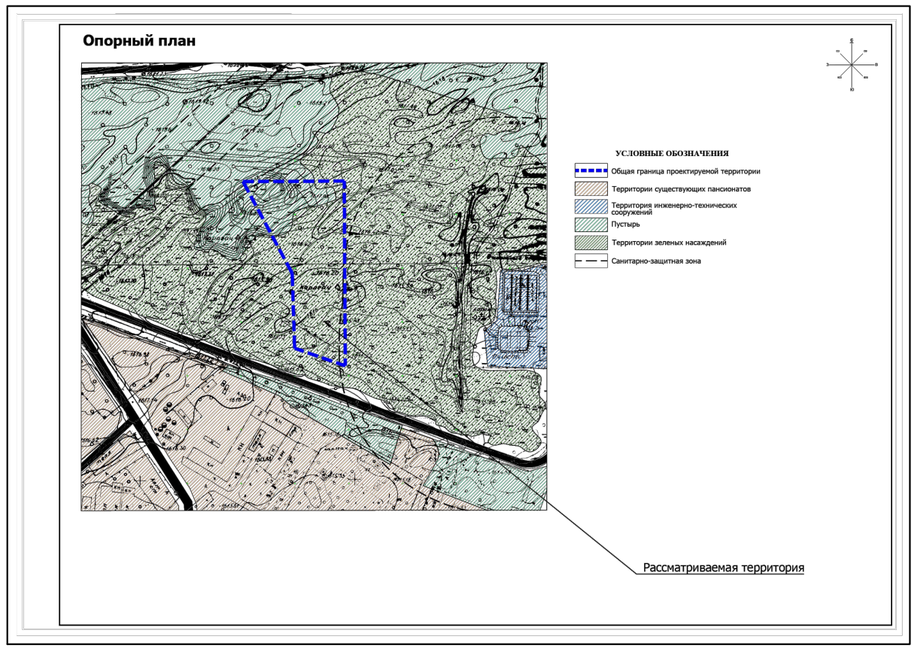Проект застройки для размещения 5 этажных апартаментов и гостиничного комплекса в селе Бостери Иссык-Кульского района Иссык-Кульской области (I-этап)